



# PLAN 1. ETG

SKALA 1:100

KONSEPTUS AS

www.tegnebua.no  
Gamle Hellvikvei 11  
1459 NESODDEN  
post@tegnebua.no

TILTAKSADRESSE:  
Fritidsbolig

TILTAKSHAVER:

TEGNET AV:  
Kjetil Halvorsen

VERSJON:


2

DATO:  
06.09.2023


MÅL I:  
mm


PAPIRSTØRRELSE:  
A4

Himmelretning:

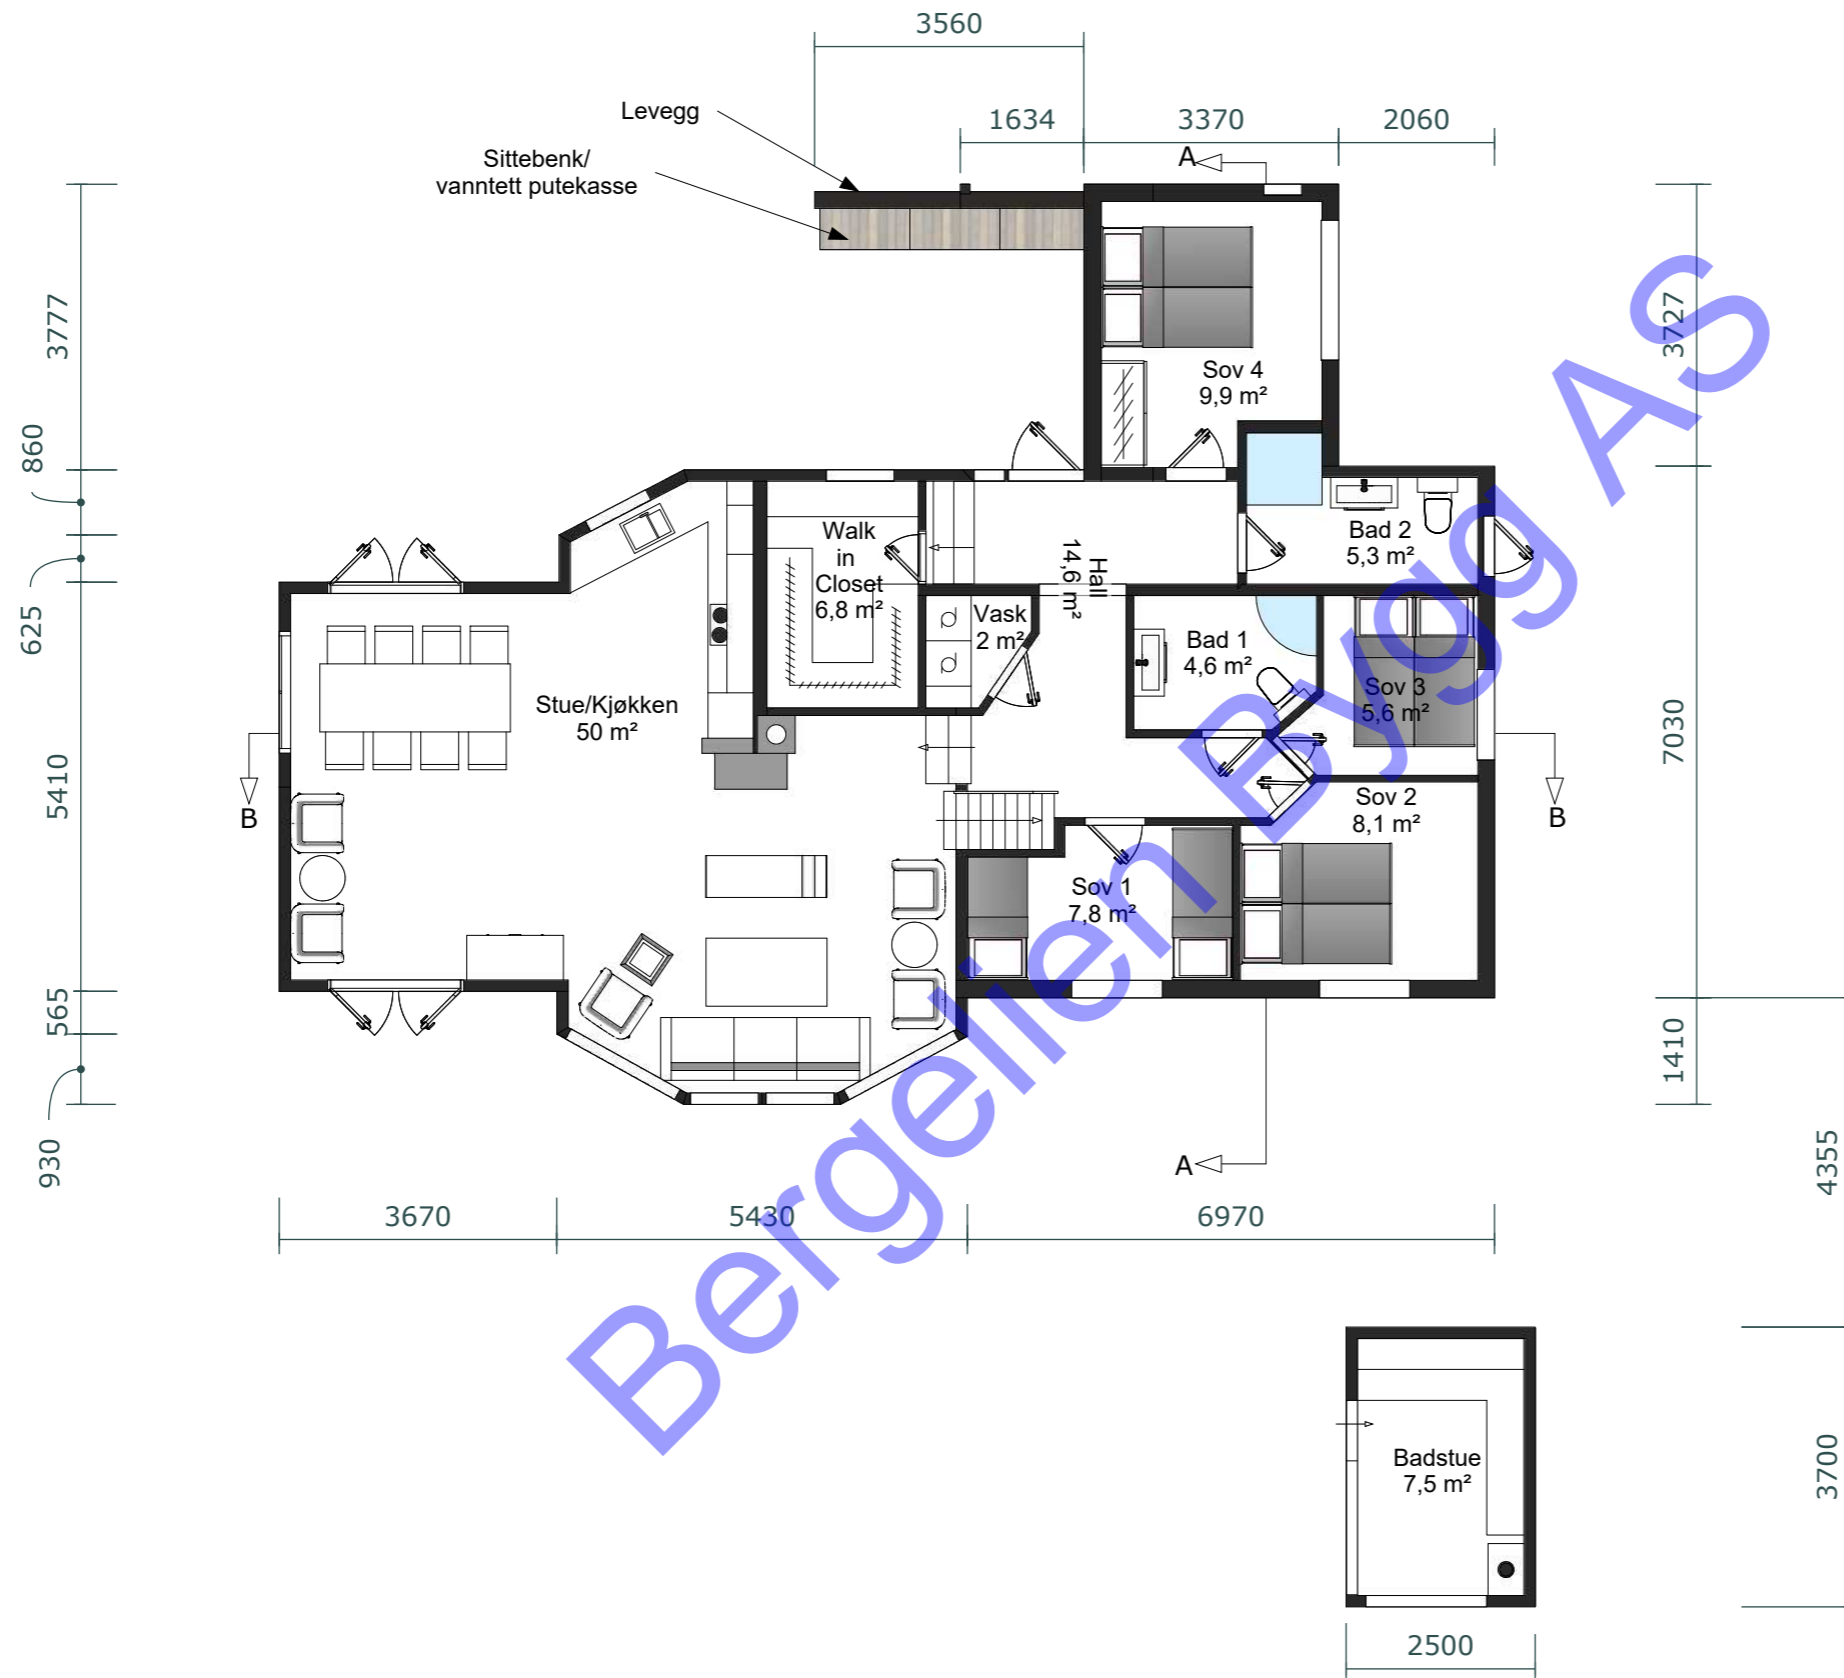

Bergelien Tegneby AS

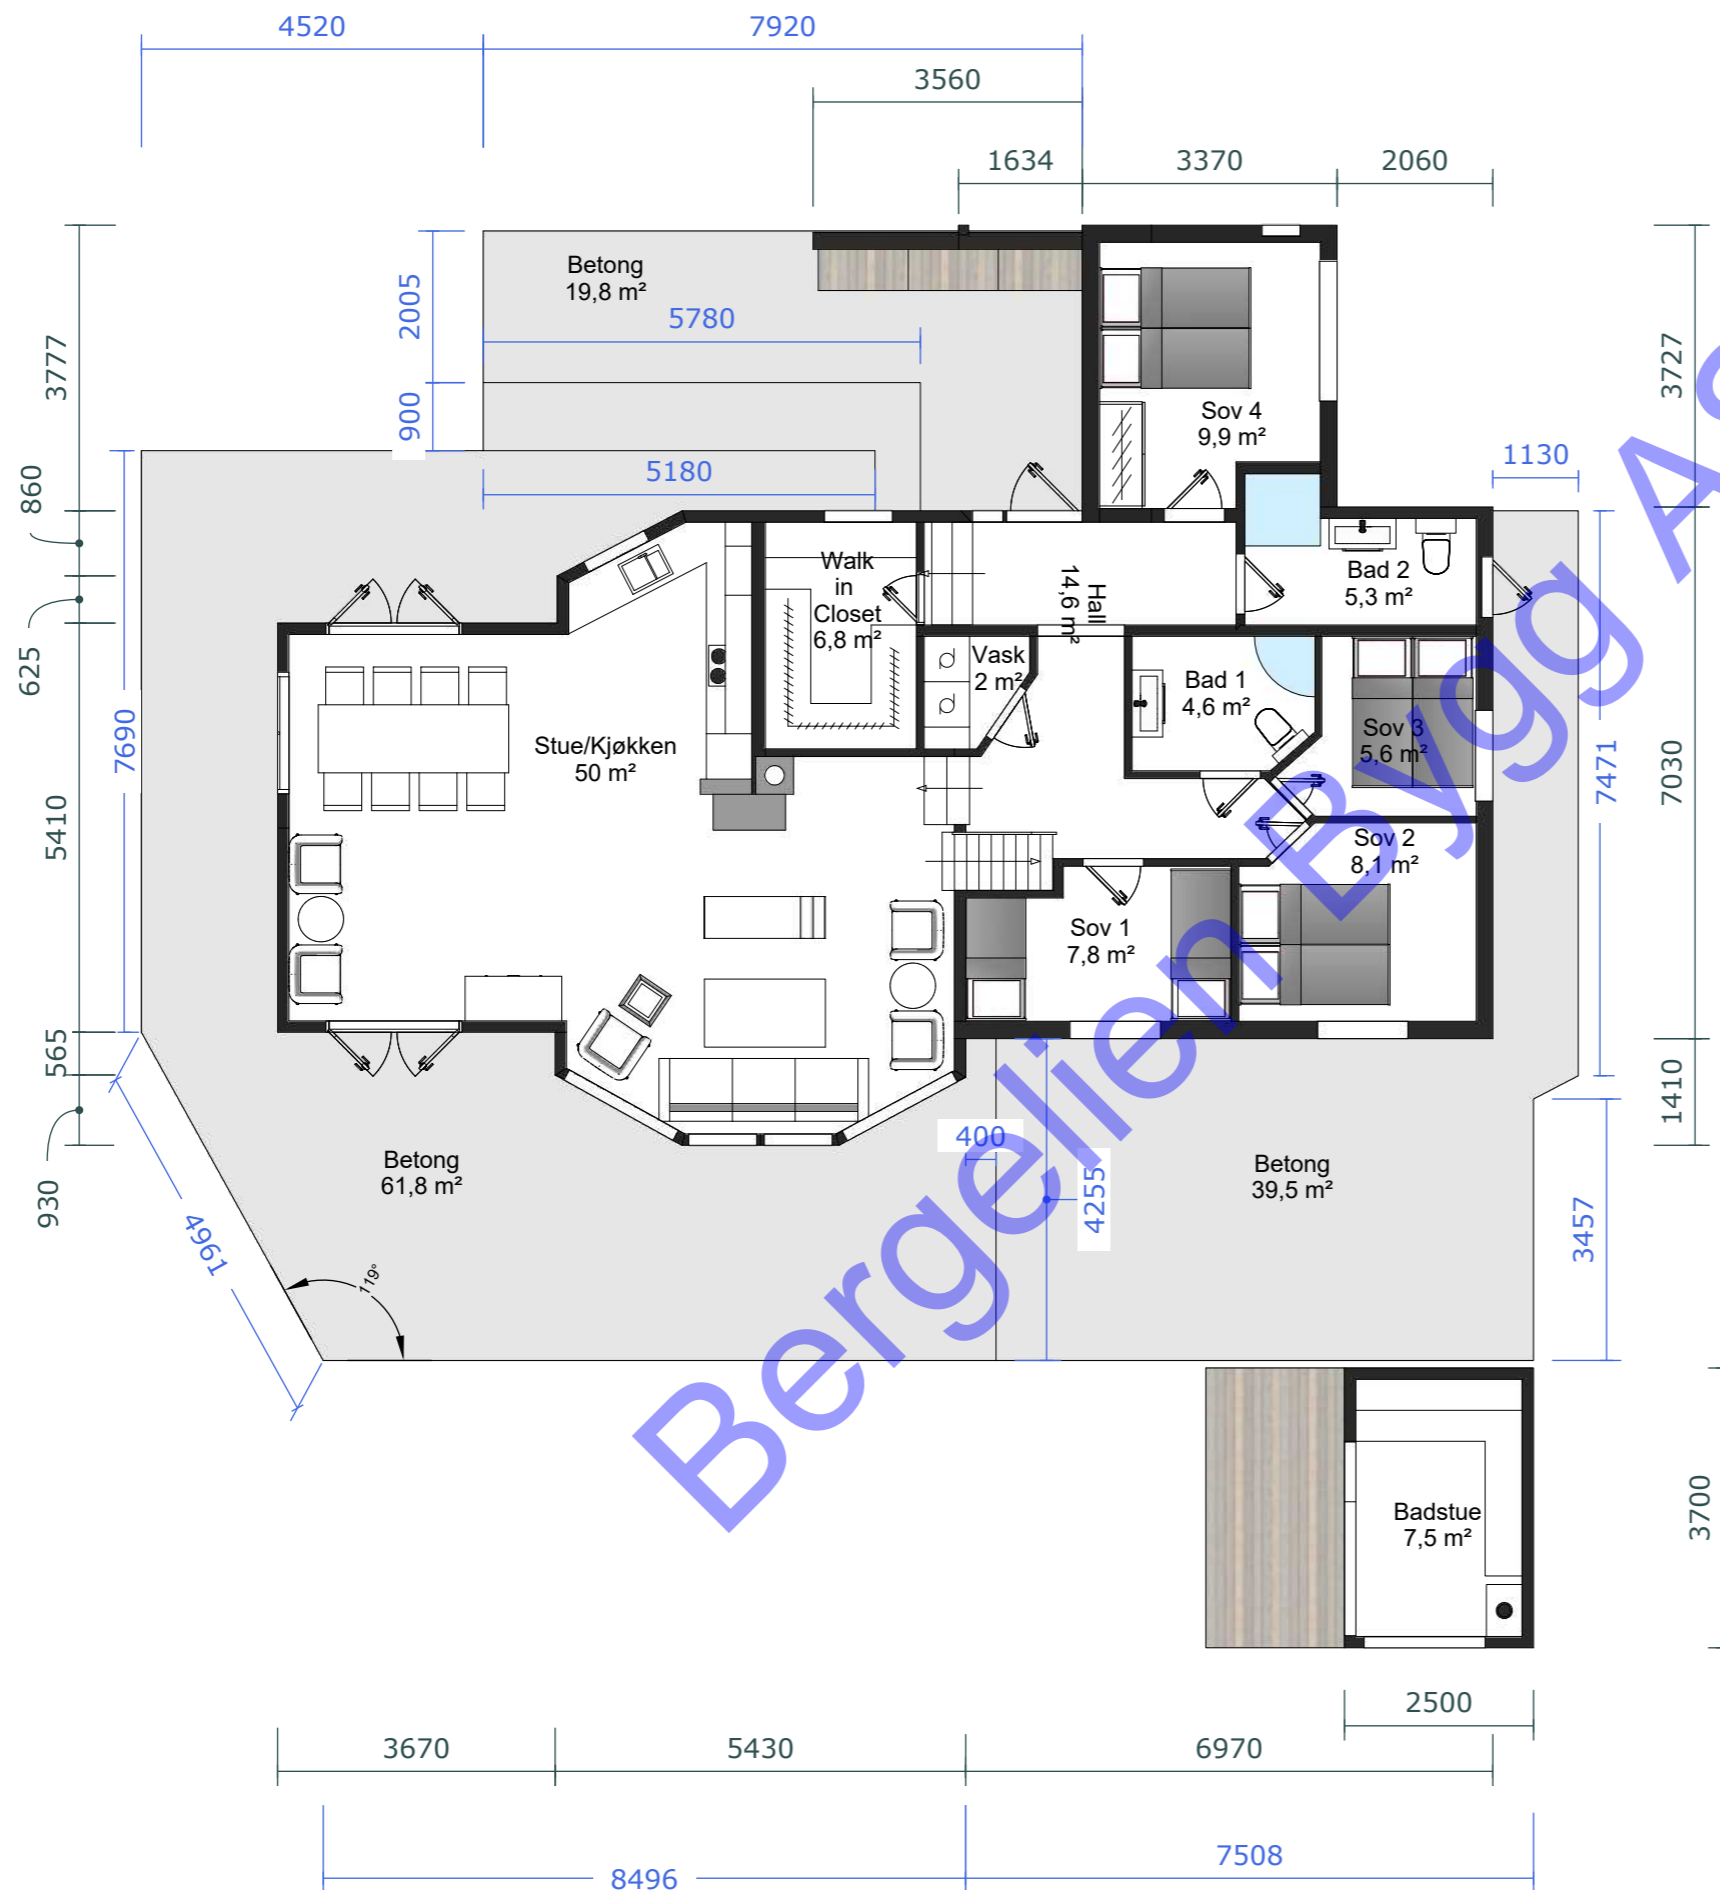

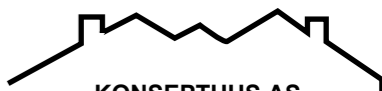

KONSEPTHUS AS

www.tegnebua.no  
Gamle Hellvikvei 11  
1459 NESODDEN  
post@tegnebua.no

TILTAKSADRESSE:  
Fritidsbolig

Gnr | Bnr | Snr

TEGNET AV:  
Kjetil Halvorsen


VERSJON:

2


DATO:  
06.09.2023

MÅL I:  
mm

PAPIRSTØRRELSE:  
A4

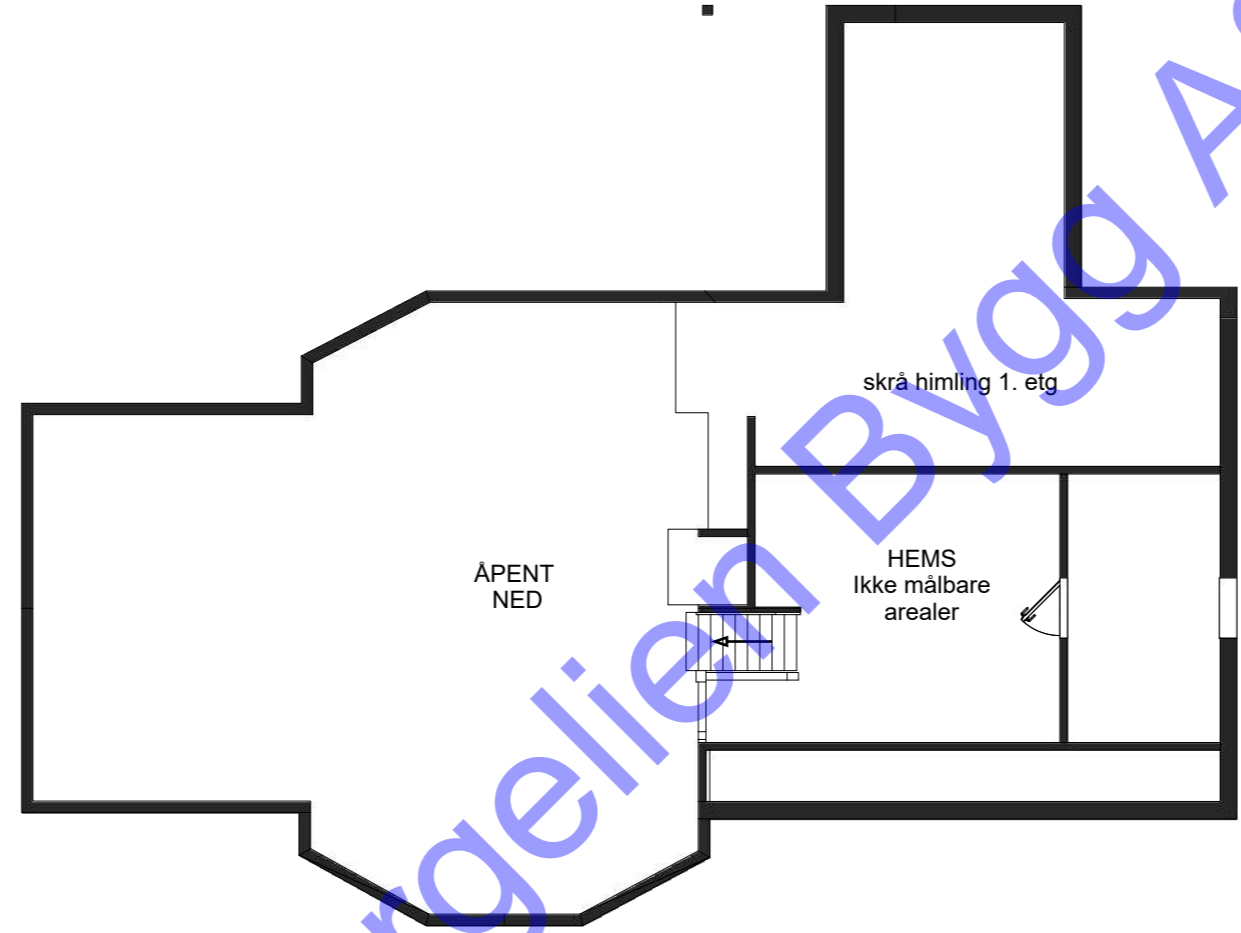

Bergelien Bygg AS

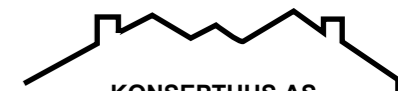

KONSEPTUS AS  
www.tegnebua.no  
Gamle Hellvikvei 11  
1459 NESODDEN  
post@tegnebua.no

TILTAKSADRESSE:  
Fritidsbolig

TEGNET AV:  
Kjetil Halvorsen


VERSJON:

2


DATO:  
06.09.2023

MÅL I:  
mm

PAPIRSTØRRELSE:  
A4

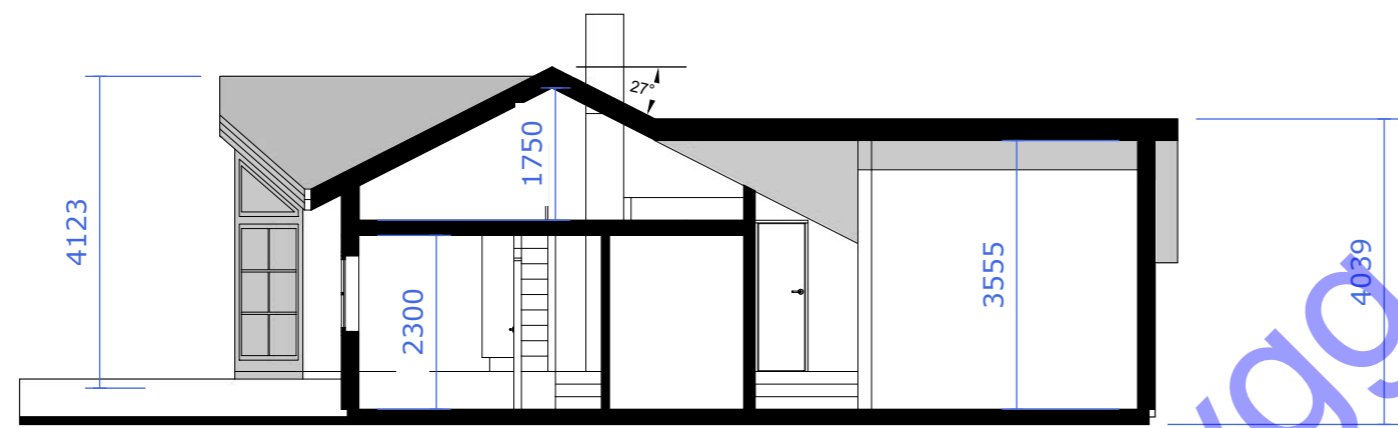


SNITT AA

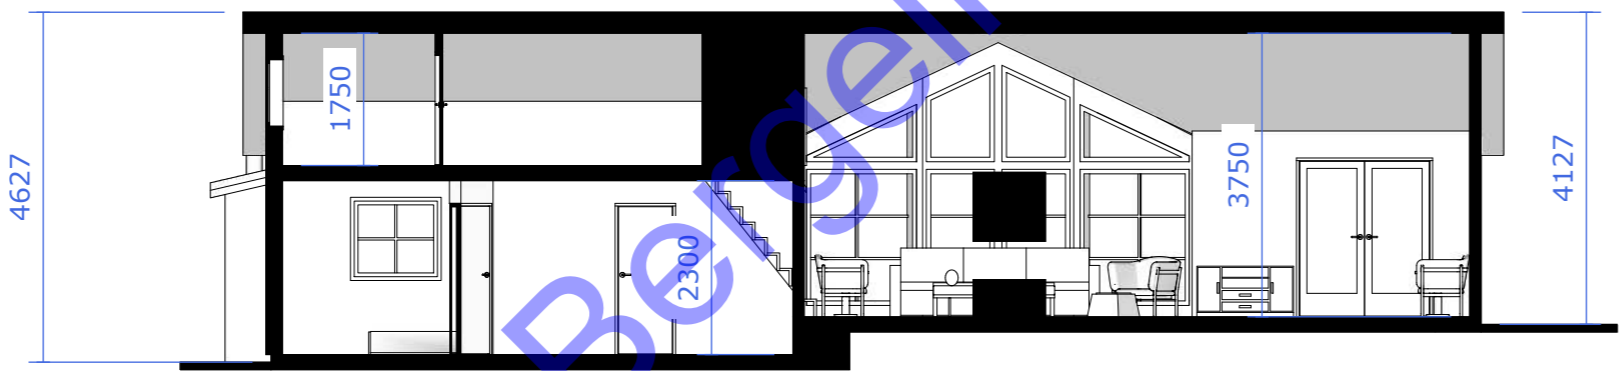

SNITT BB

Boeggalien Bygg AS

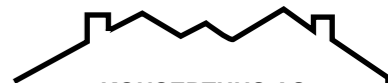

KONSEPTHUS AS

www.tegnebua.no  
Gamle Hellvikvei 11  
1459 NESODDEN  
post@tegnebua.no

TILTAKSADRESSE:  
Fritidsbolig

TEGNET AV:  
Kjetil Halvorsen

VERSJON:

2


DATO:  
06.09.2023

MÅL I:  
mm

PAPIRSTØRRELSE:  
A4




FASADE NORD

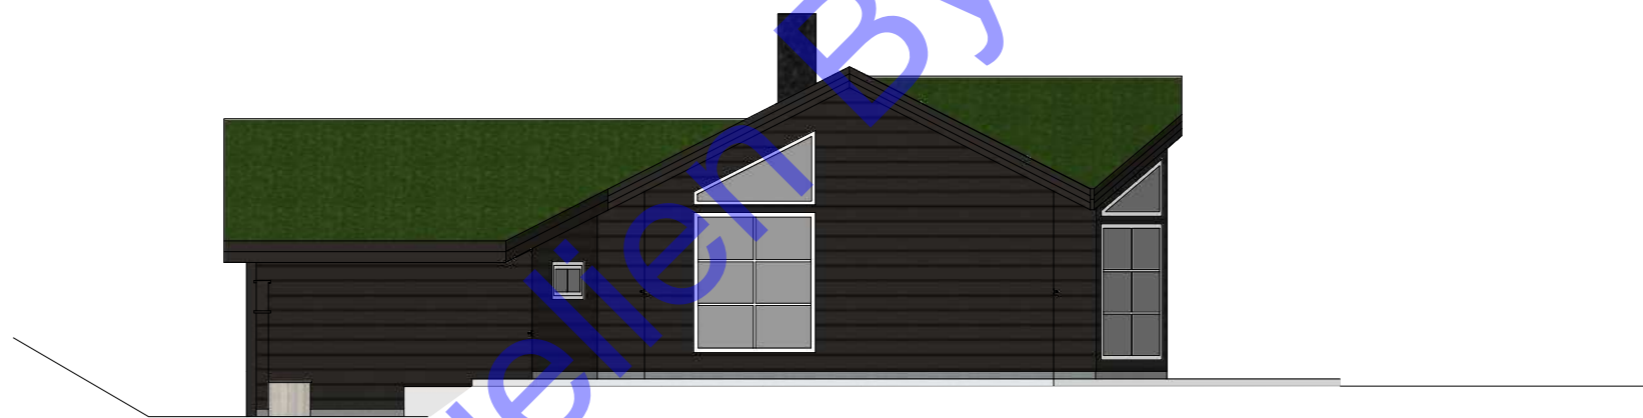

FASADE SYD

Bergeleien Bygg AS

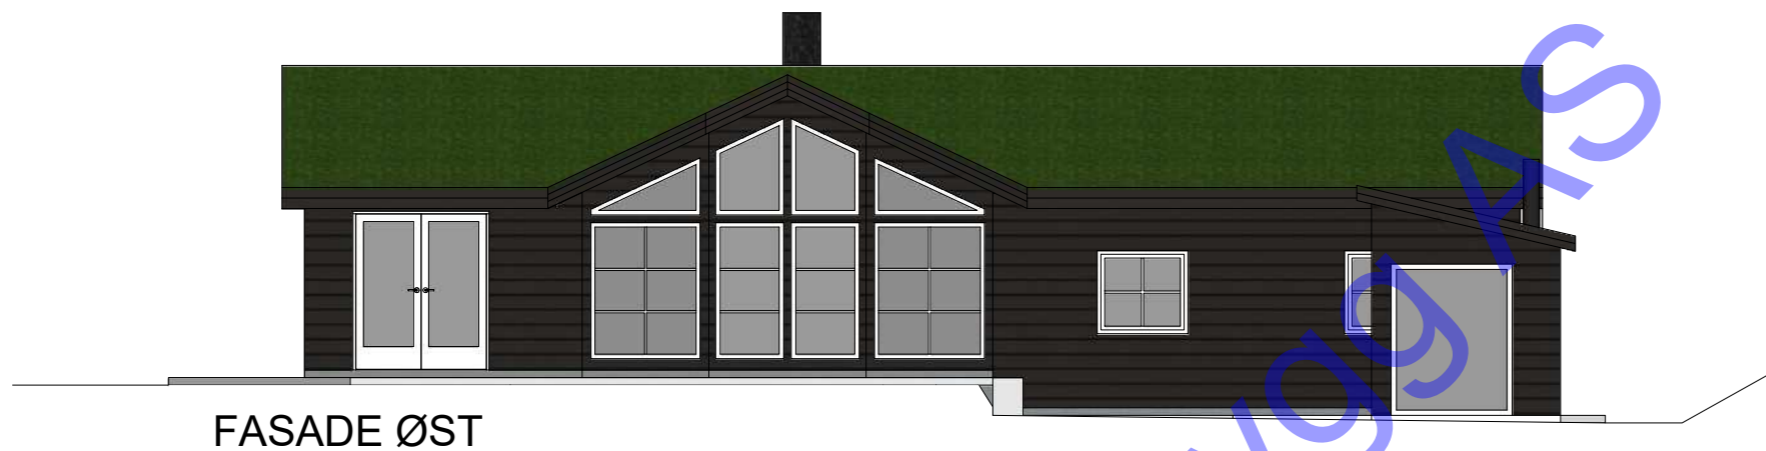

FASADE ØST



FASADE VEST

Bergelien Bygg AS

E-7

PERSPEKTIV NORD-ØST

KONSEPTHUS AS

www.tegnebua.no  
Gamle Hellvikvei 11  
1459 NESODDEN  
post@tegnebua.no

TILTAKSADRESSE:  
Fritidsbolig

TEGNET AV:  
Kjetil Halvorsen

VERSJON:

2

DATO:  
06.09.2023

MÅL I:  
mm

PAPIRSTØRRELSE:  
A4







E-9

PERSPEKTIV SYD-VEST

KONSEPTUS AS

www.tegnebua.no  
Gamle Hellvikvei 11  
1459 NESODDEN  
post@tegnebua.no

TILTAKSADRESSE:  
Fritidsbolig

TEGNET AV:  
Kjetil Halvorsen

VERSJON:

2

DATO:  
06.09.2023


MÅL I:  
mm

PAPIRSTØRRELSE:  
A4



**E-10**

PERSPEKTIV SYD-ØST

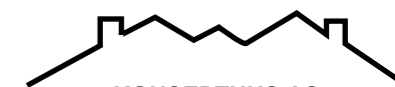

**KONSEPTHUS AS**

www.tegnebua.no  
Gamle Hellvikvei 11  
1459 NESODDEN  
post@tegnebua.no

TILTAKSADRESSE:  
Fritidsbolig

TEGNET AV:  
Kjetil Halvorsen


VERSJON:

2

DATO:  
06.09.2023


MÅL I:  
mm

PAPIRSTØRRELSE:  
A4

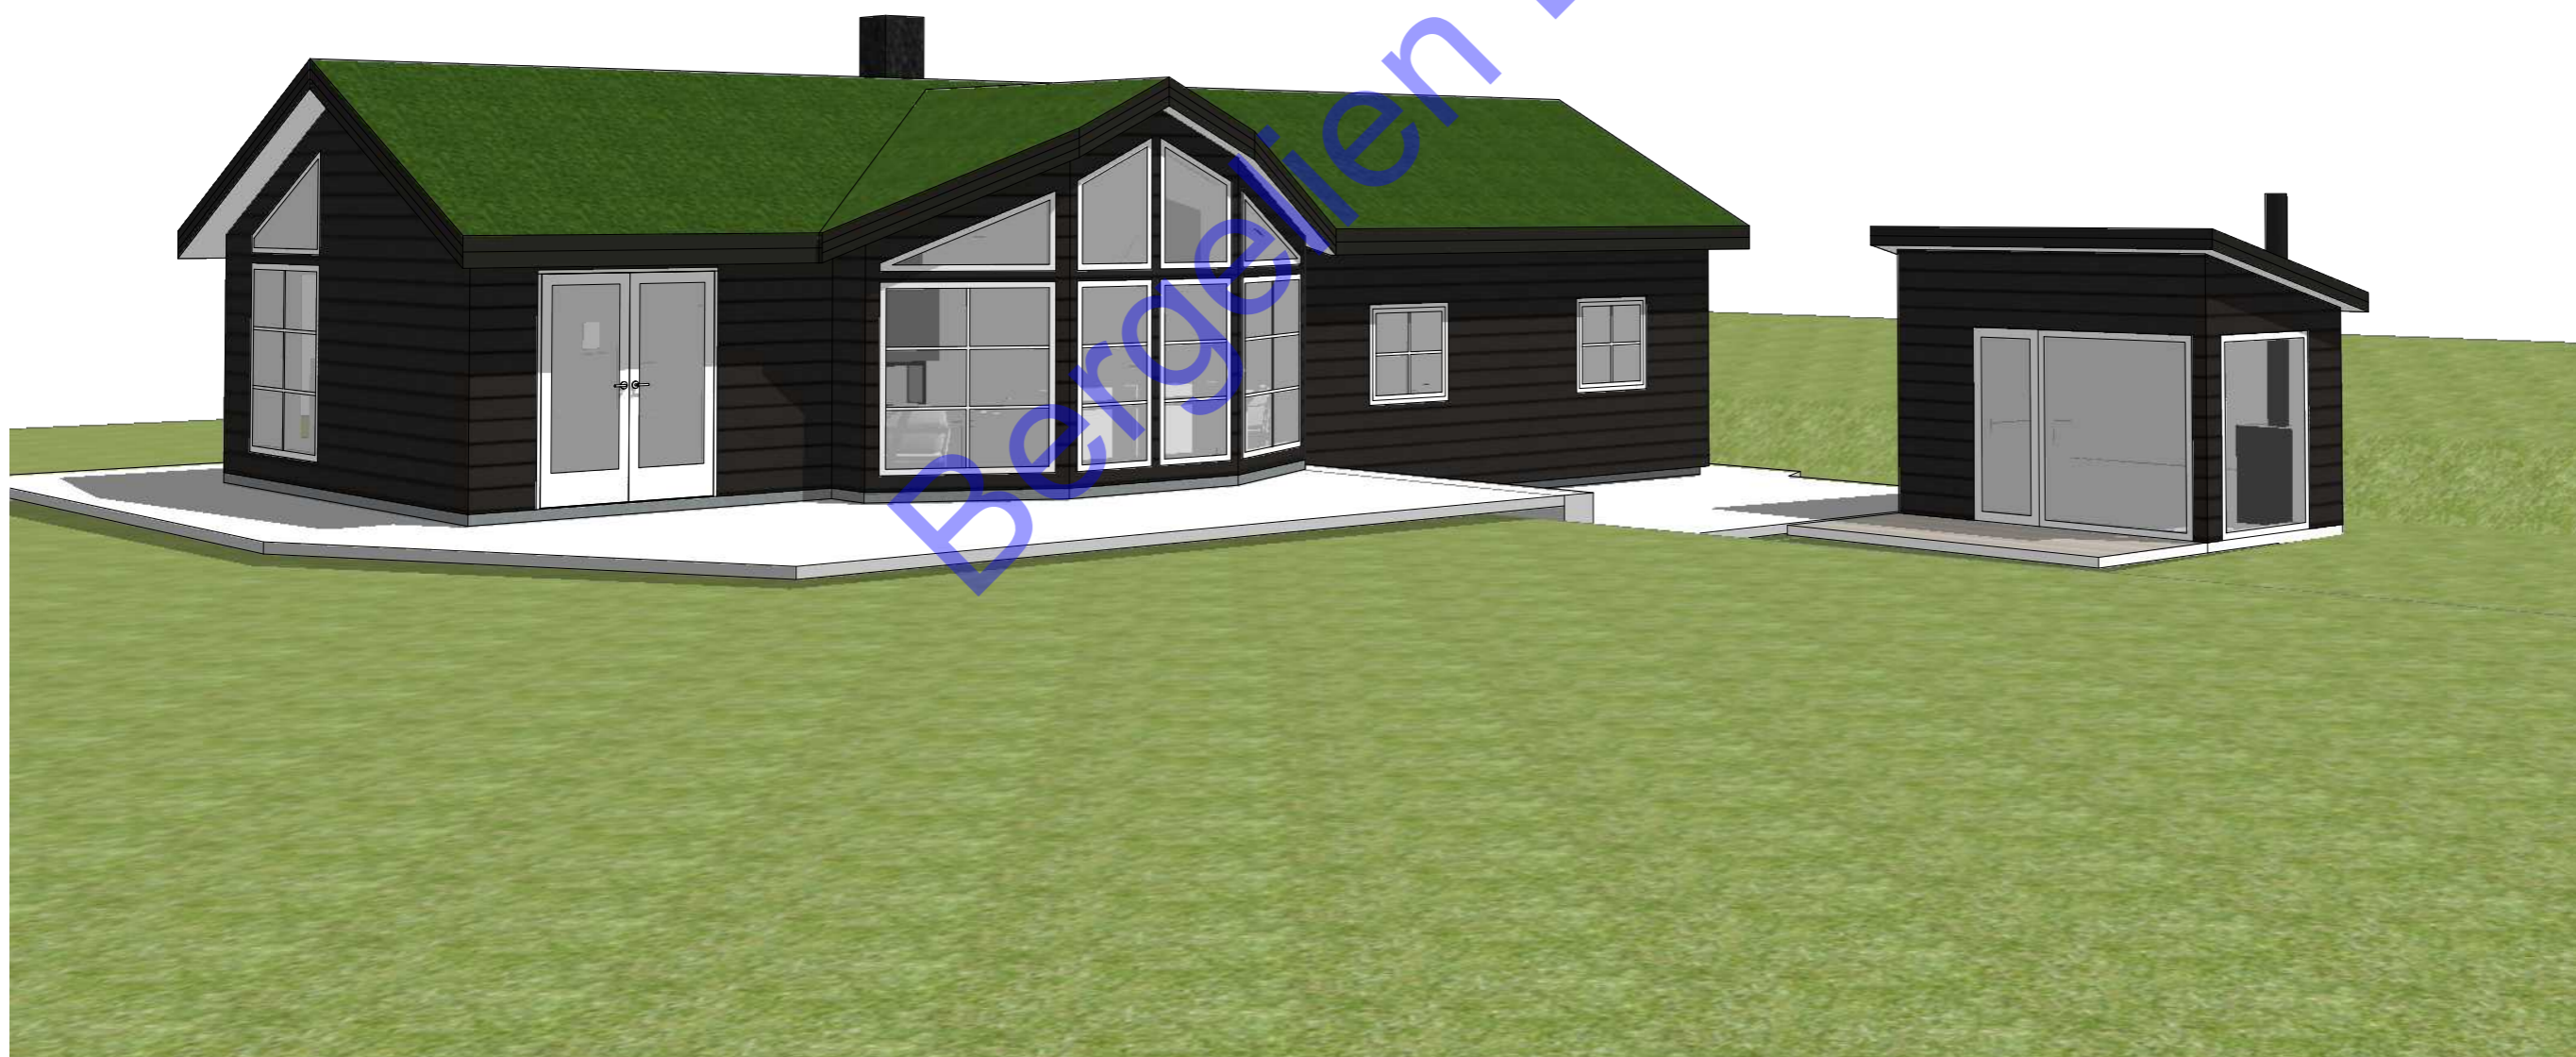

E-11

PERSPEKTIV PLAN 1 - A

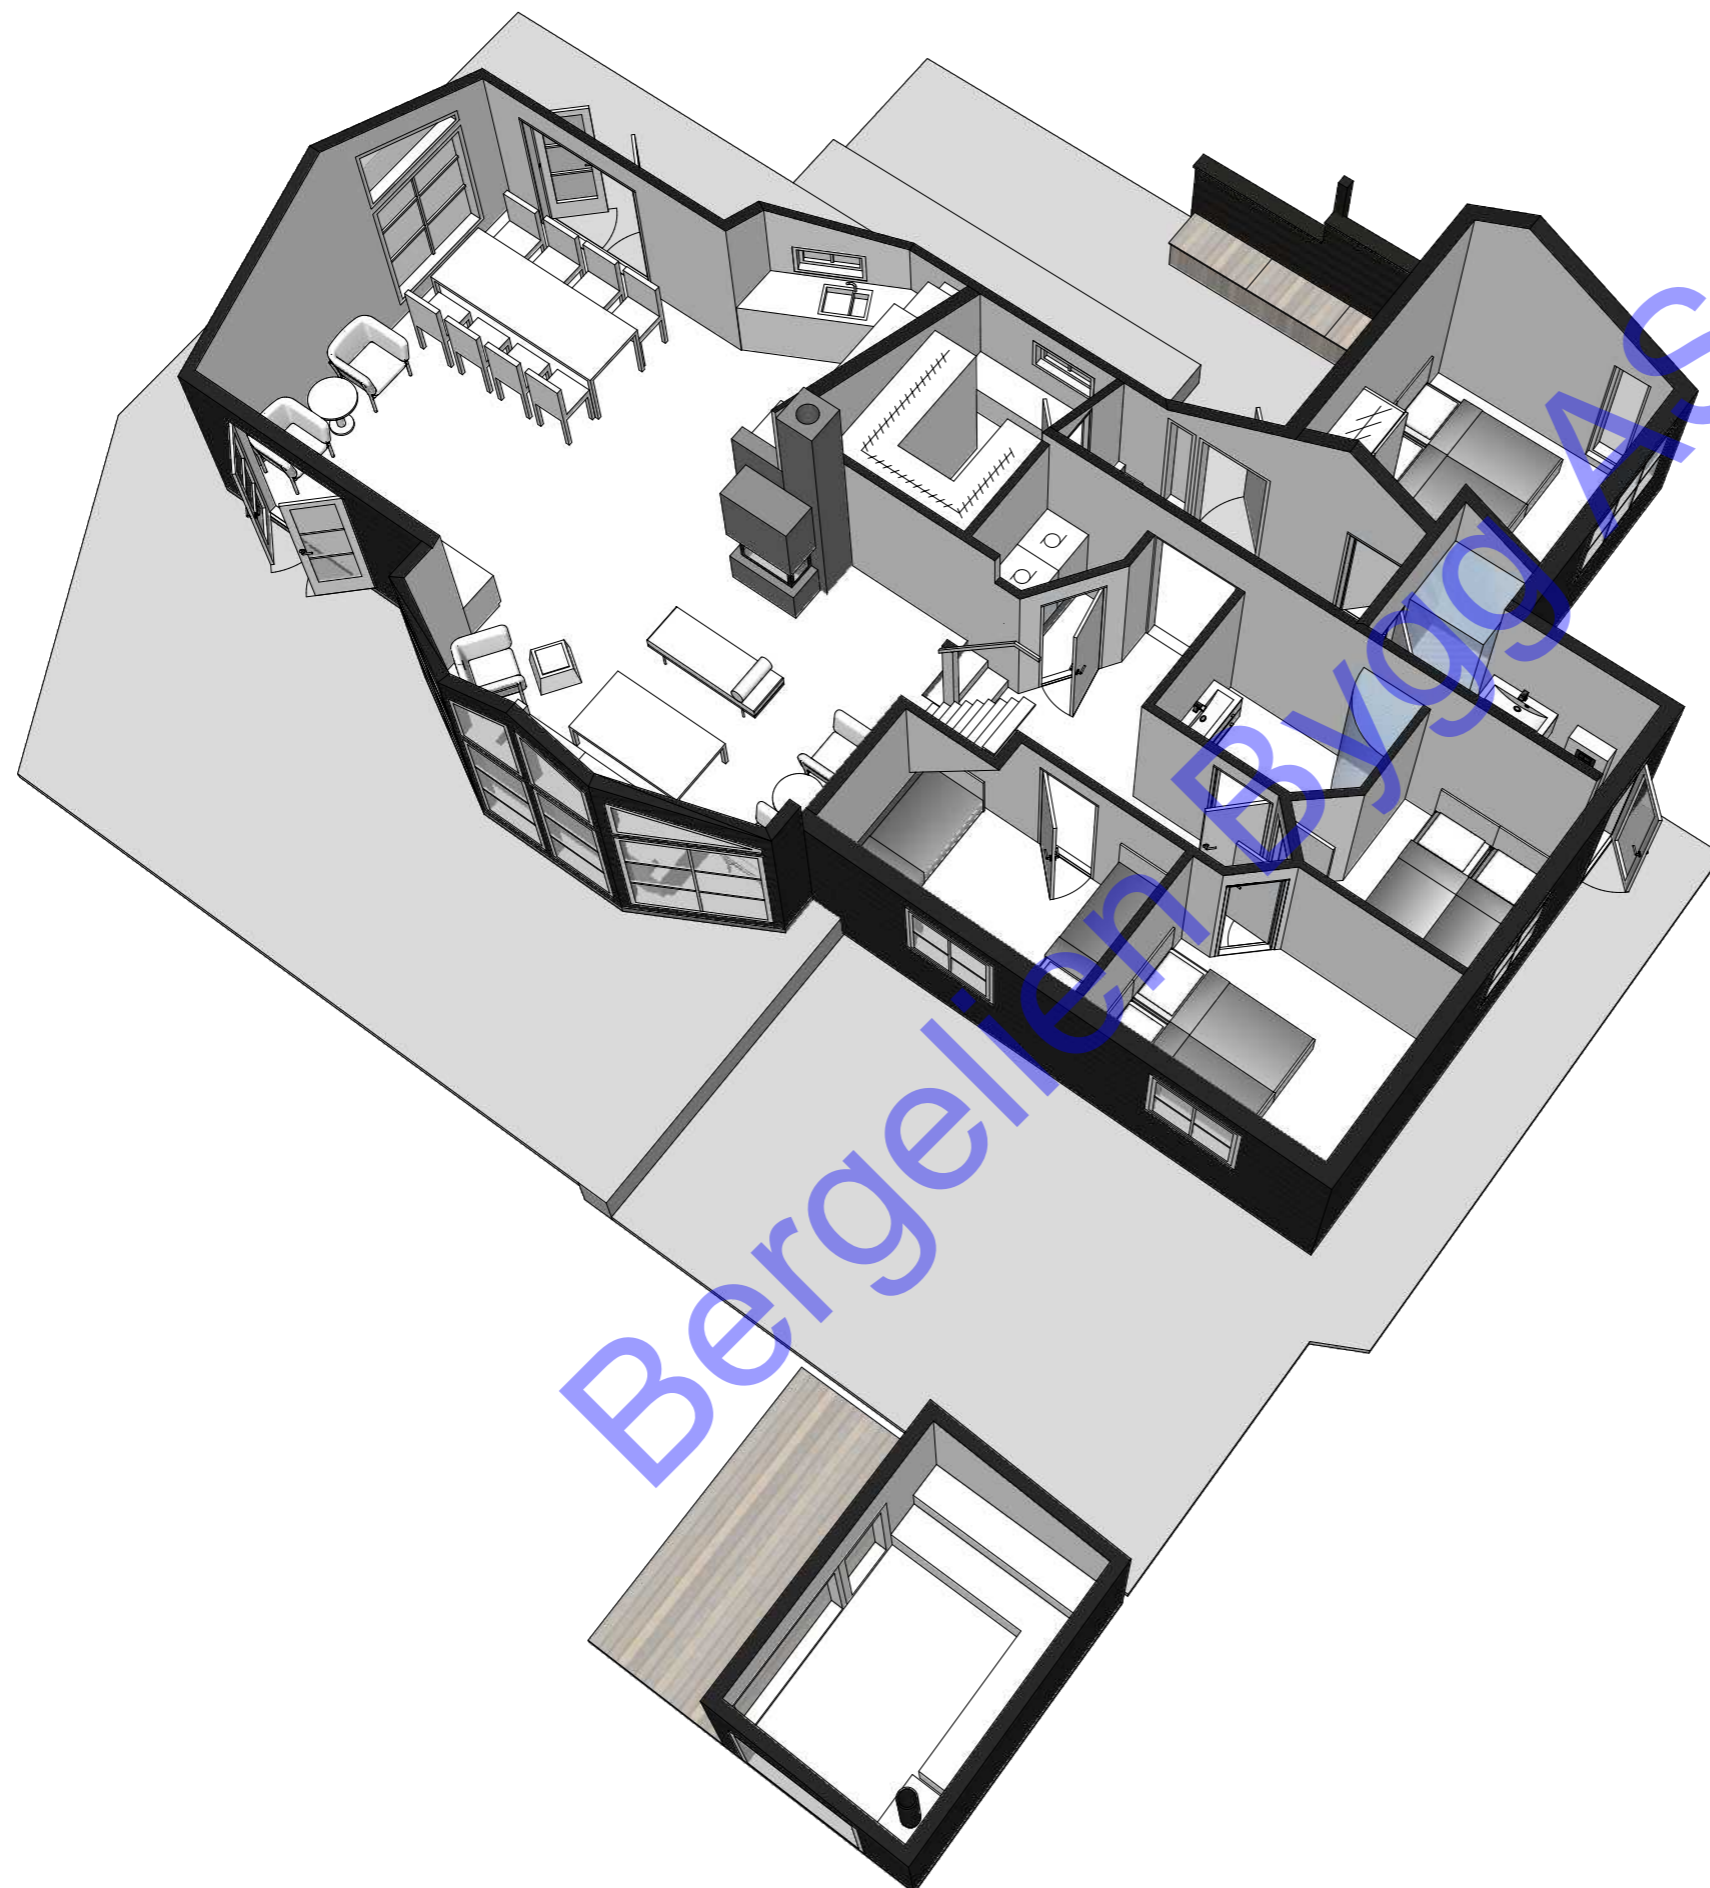

KONSEPTHUS AS

www.tegnebua.no  
Gamle Hellvikvei 11  
1459 NESODDEN  
post@tegnebua.no

TILTAKSADRESSE:  
Fritidsbolig

TEGNET AV:  
Kjetil Halvorsen


VERSJON:

2

DATO:  
06.09.2023

MÅL I:  
mm

PAPIRSTØRRELSE:  
A4

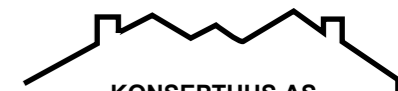

KONSEPTHUS AS  
www.tegnebua.no  
Gamle Hellvikvei 11  
1459 NESODDEN  
post@tegnebua.no

TILTAKSADRESSE:  
Fritidsbolig


TEGNET AV:  
Kjetil Halvorsen

VERSJON:


2  
DATO:  
06.09.2023

MÅL I:  
mm

PAPIRSTØRRELSE:  
A4

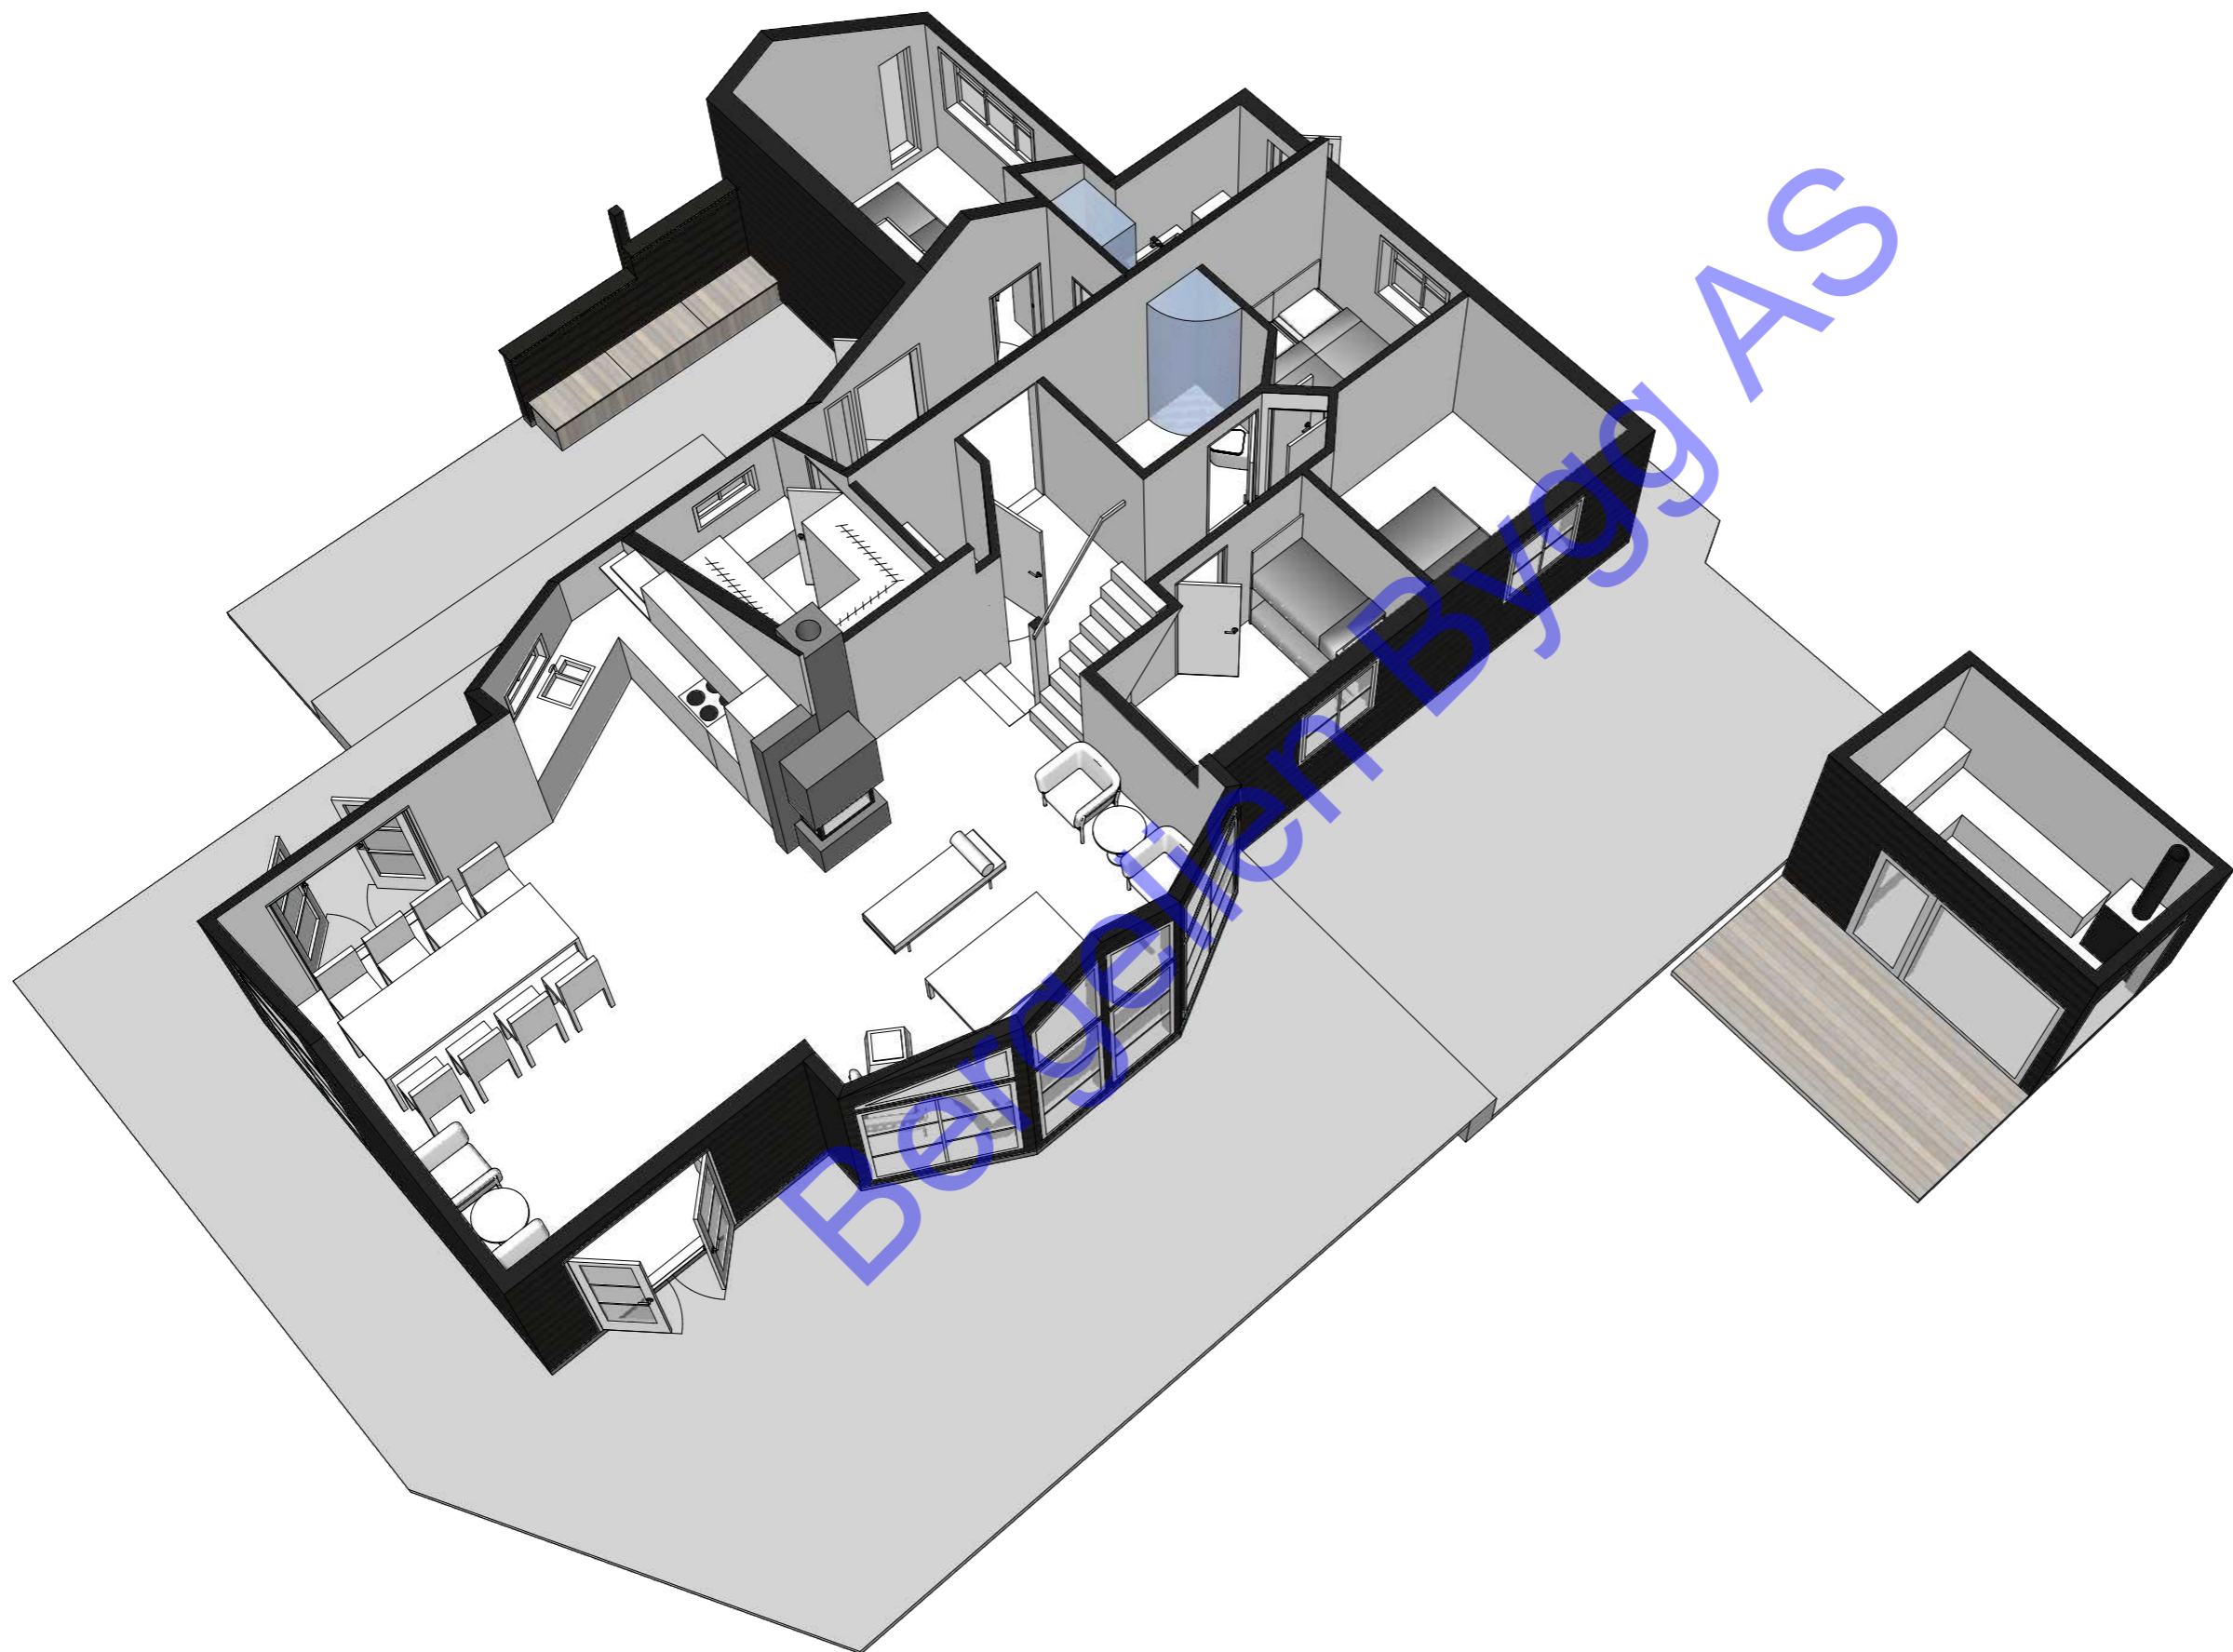

BOBYGG AS

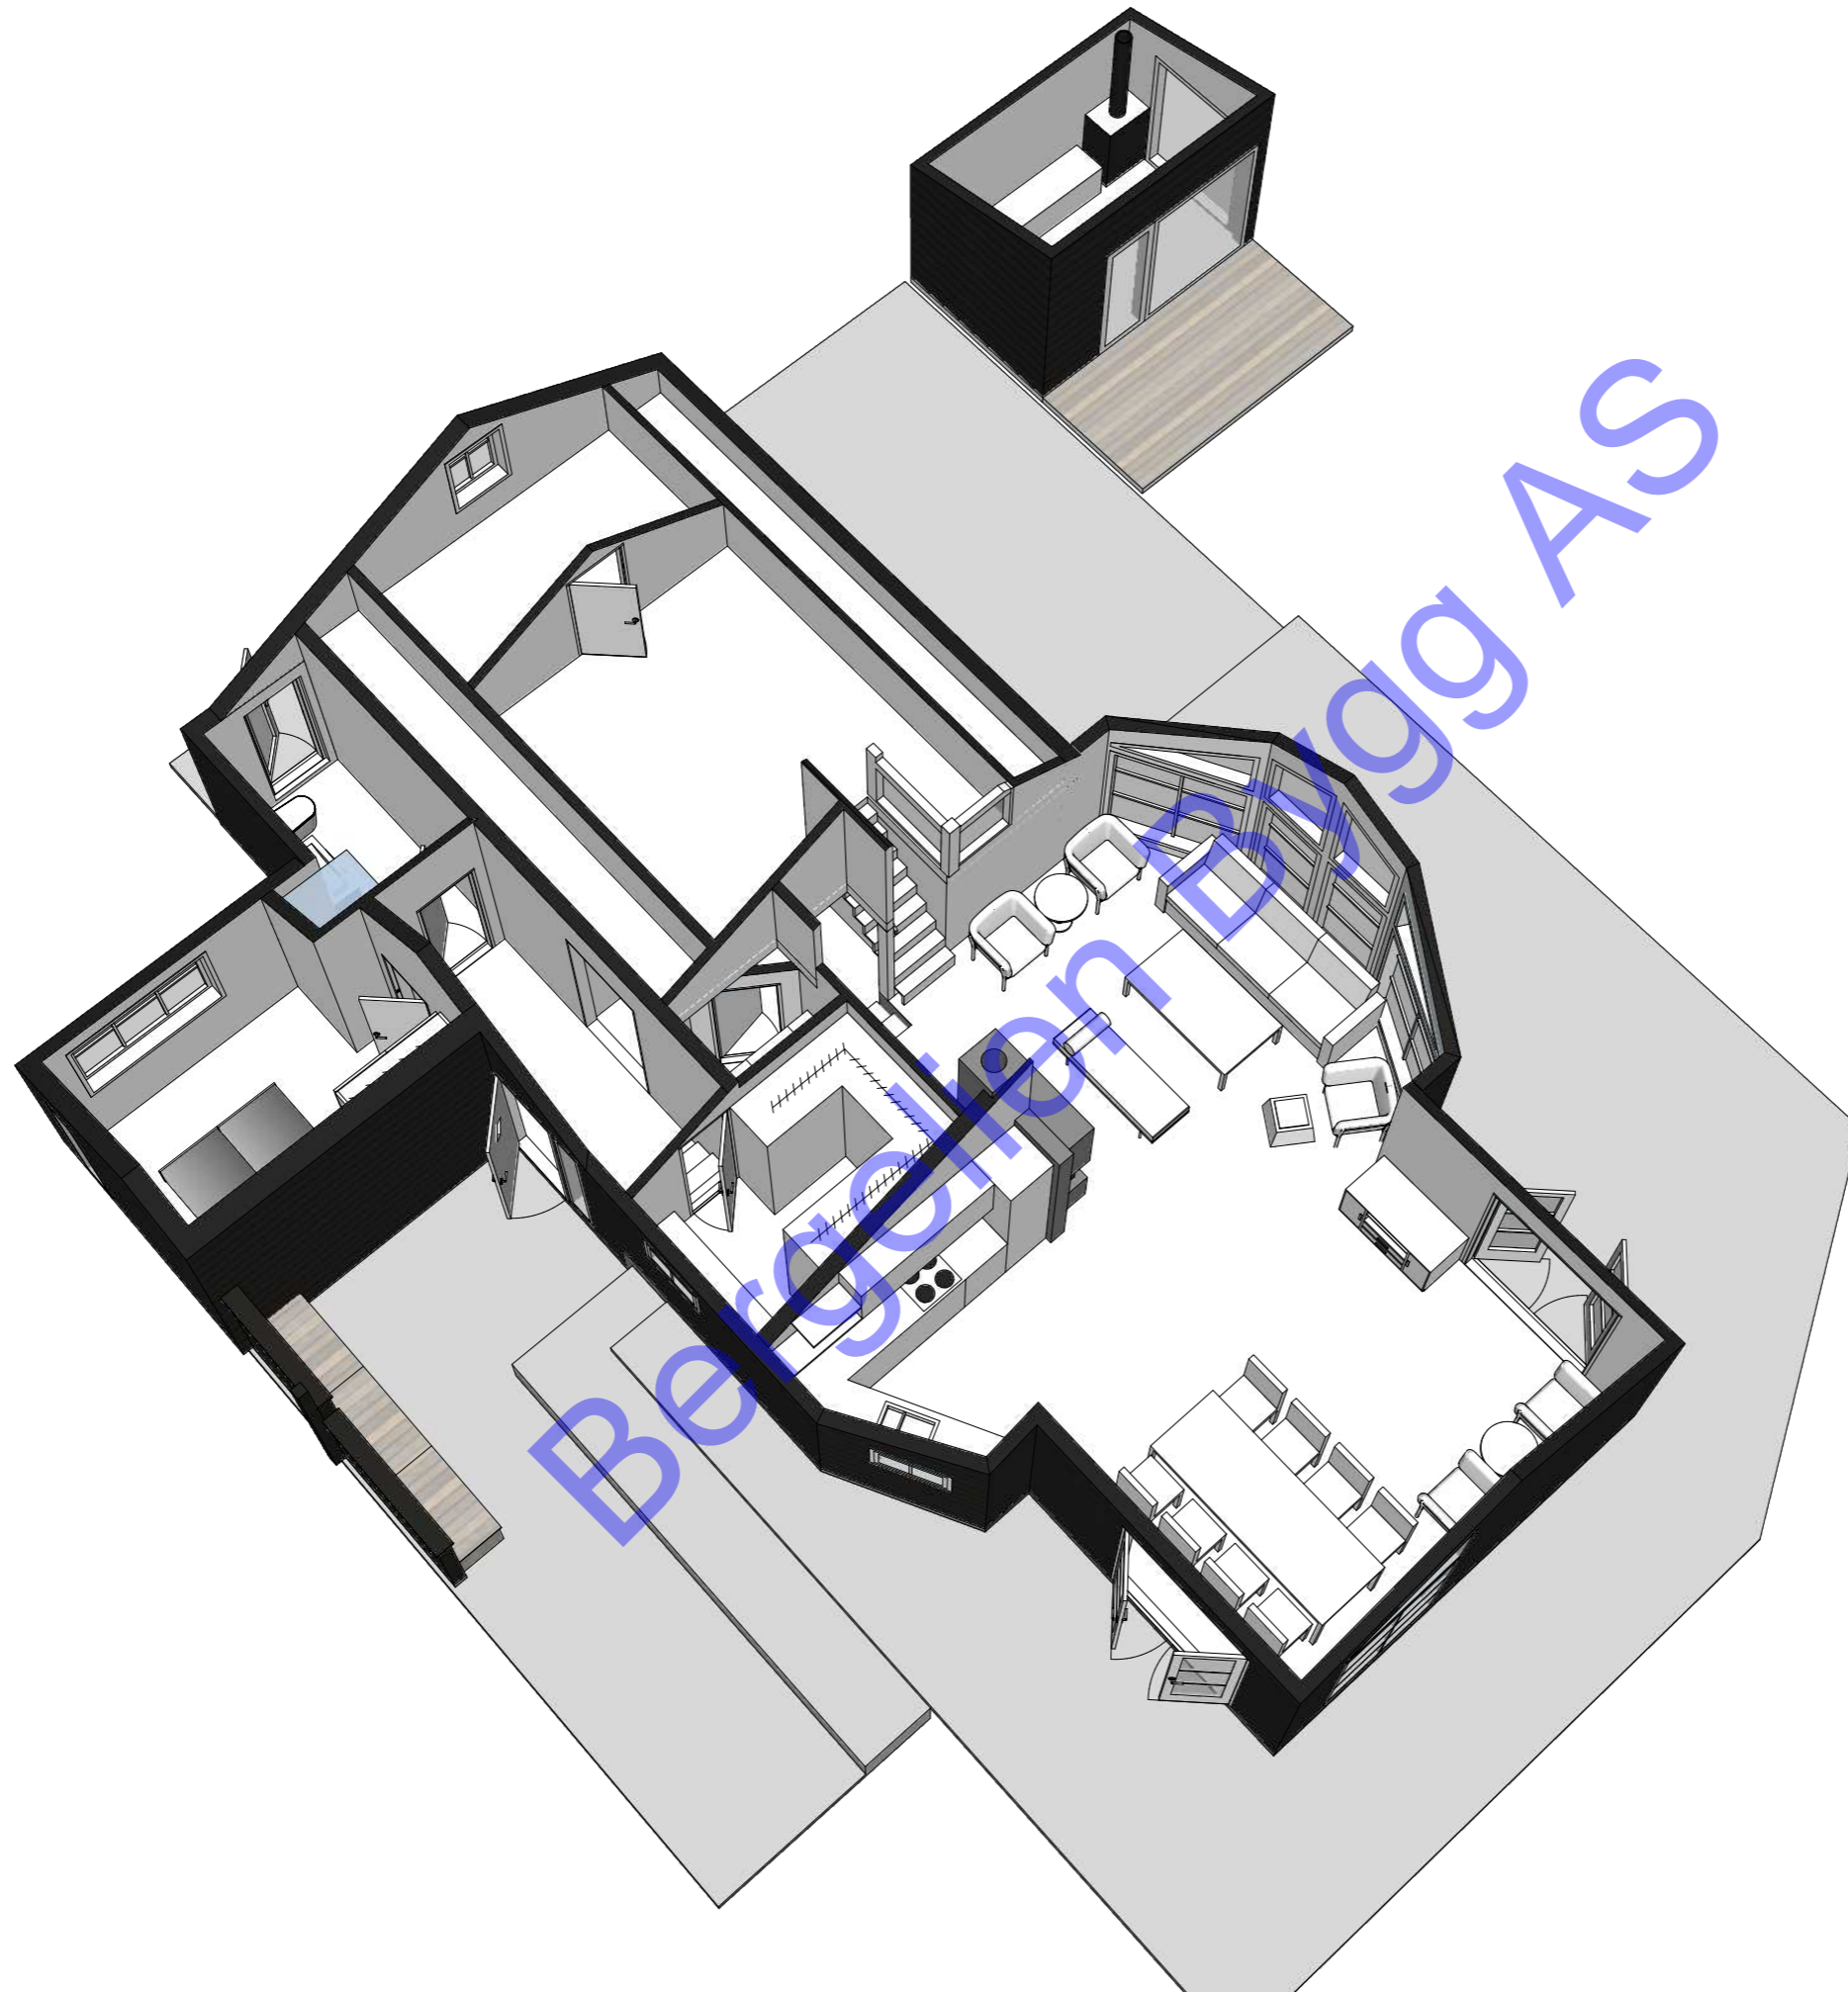

KONSEPTUS AS  
www.tegnebua.no  
Gamle Hellvikvei 11  
1459 NESODDEN  
post@tegnebua.no

TILTAKSADRESSE:  
Fritidsbolig  
Rusthøgdsvegen 100  
3628 VEGGLI  
ROLLAG KOMMUNE

TILTAKSHAVER:  
Britt Inga Jægtvik

Gnr | Bnr | Snr  
33 | 13 | 0 | 0




TEGNET AV:  
Kjetil Halvorsen

VERSJON:  
2

DATO:  
06.09.2023

MÅL I:  
mm

PAPIRSTØRRELSE:  
A4

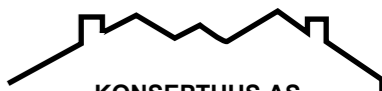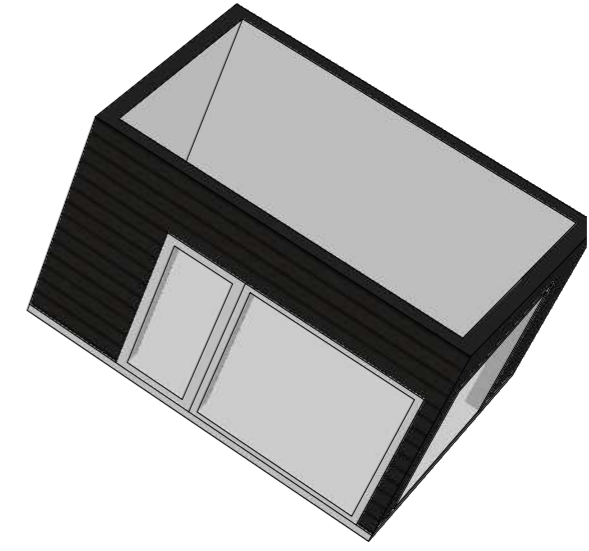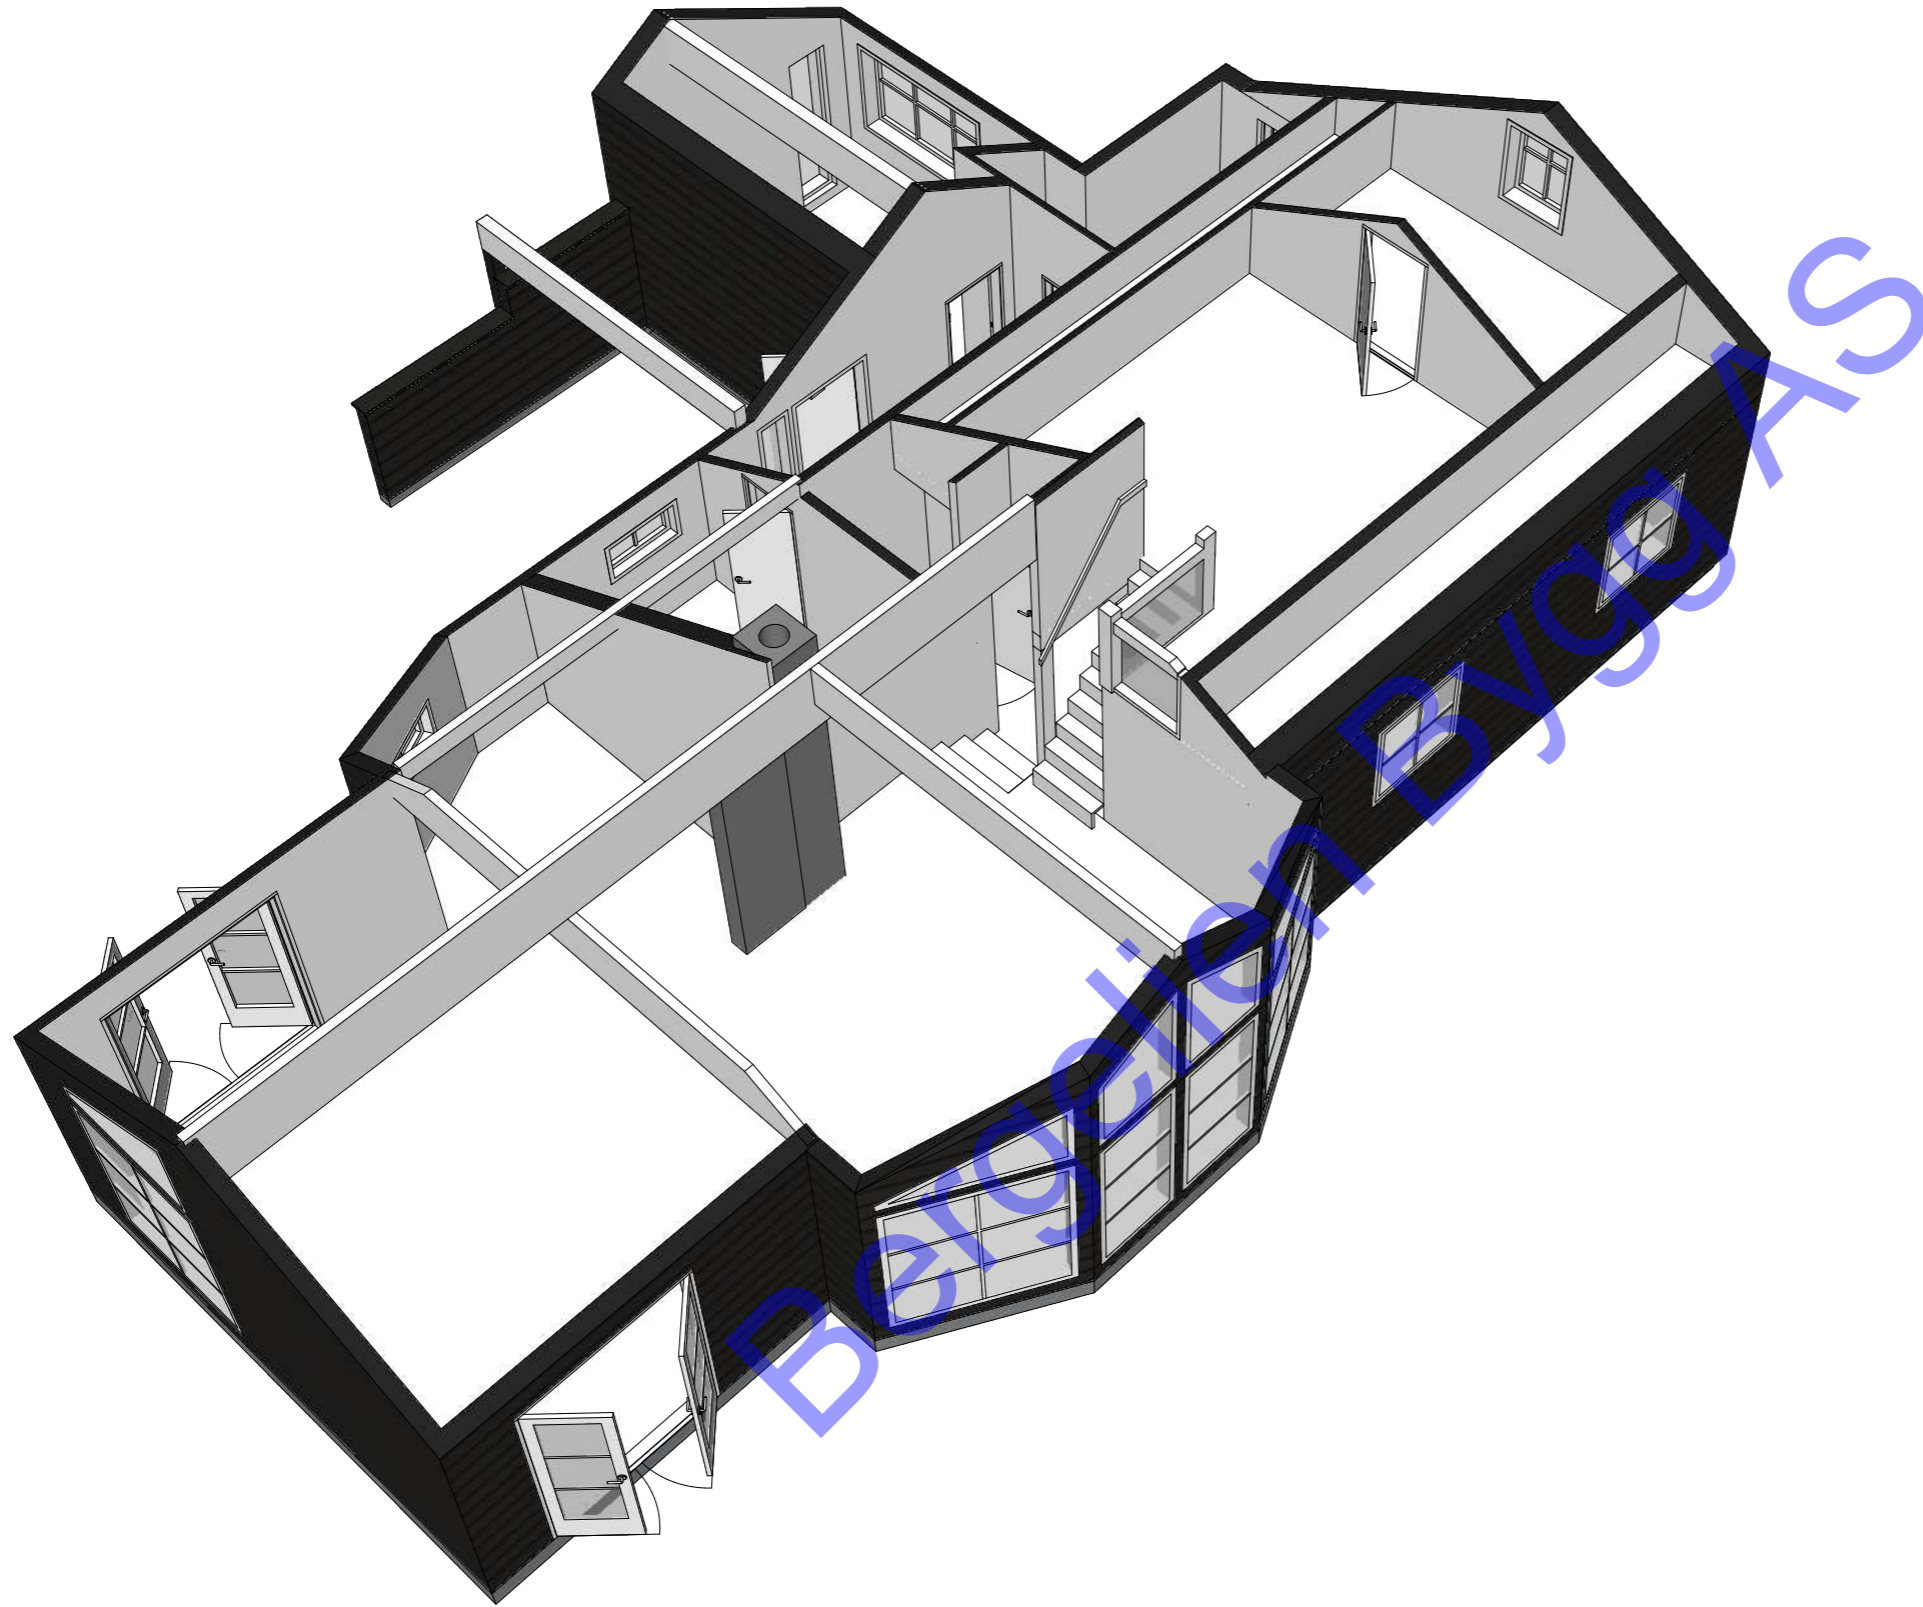

KONSEPTUS AS  
www.tegnebua.no  
Gamle Hellvikvei 11  
1459 NESODDEN  
post@tegnebua.no

TILTAKSADRESSE:  
Fritidsbolig

TEGNET AV:  
Kjetil Halvorsen


VERSJON:

2

DATO:  
06.09.2023

MÅL I:  
mm

PAPIRSTØRRELSE:  
A4

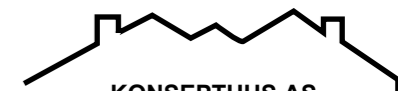

KONSEPTUS AS  
www.tegnebua.no  
Gamle Hellvikvei 11  
1459 NESODDEN  
post@tegnebua.no

TILTAKSADRESSE:

TEGNET AV:  
Kjetil Halvorsen


VERSJON:


2

DATO:  
06.09.2023

MÅL I:  
mm

PAPIRSTØRRELSE:  
A4

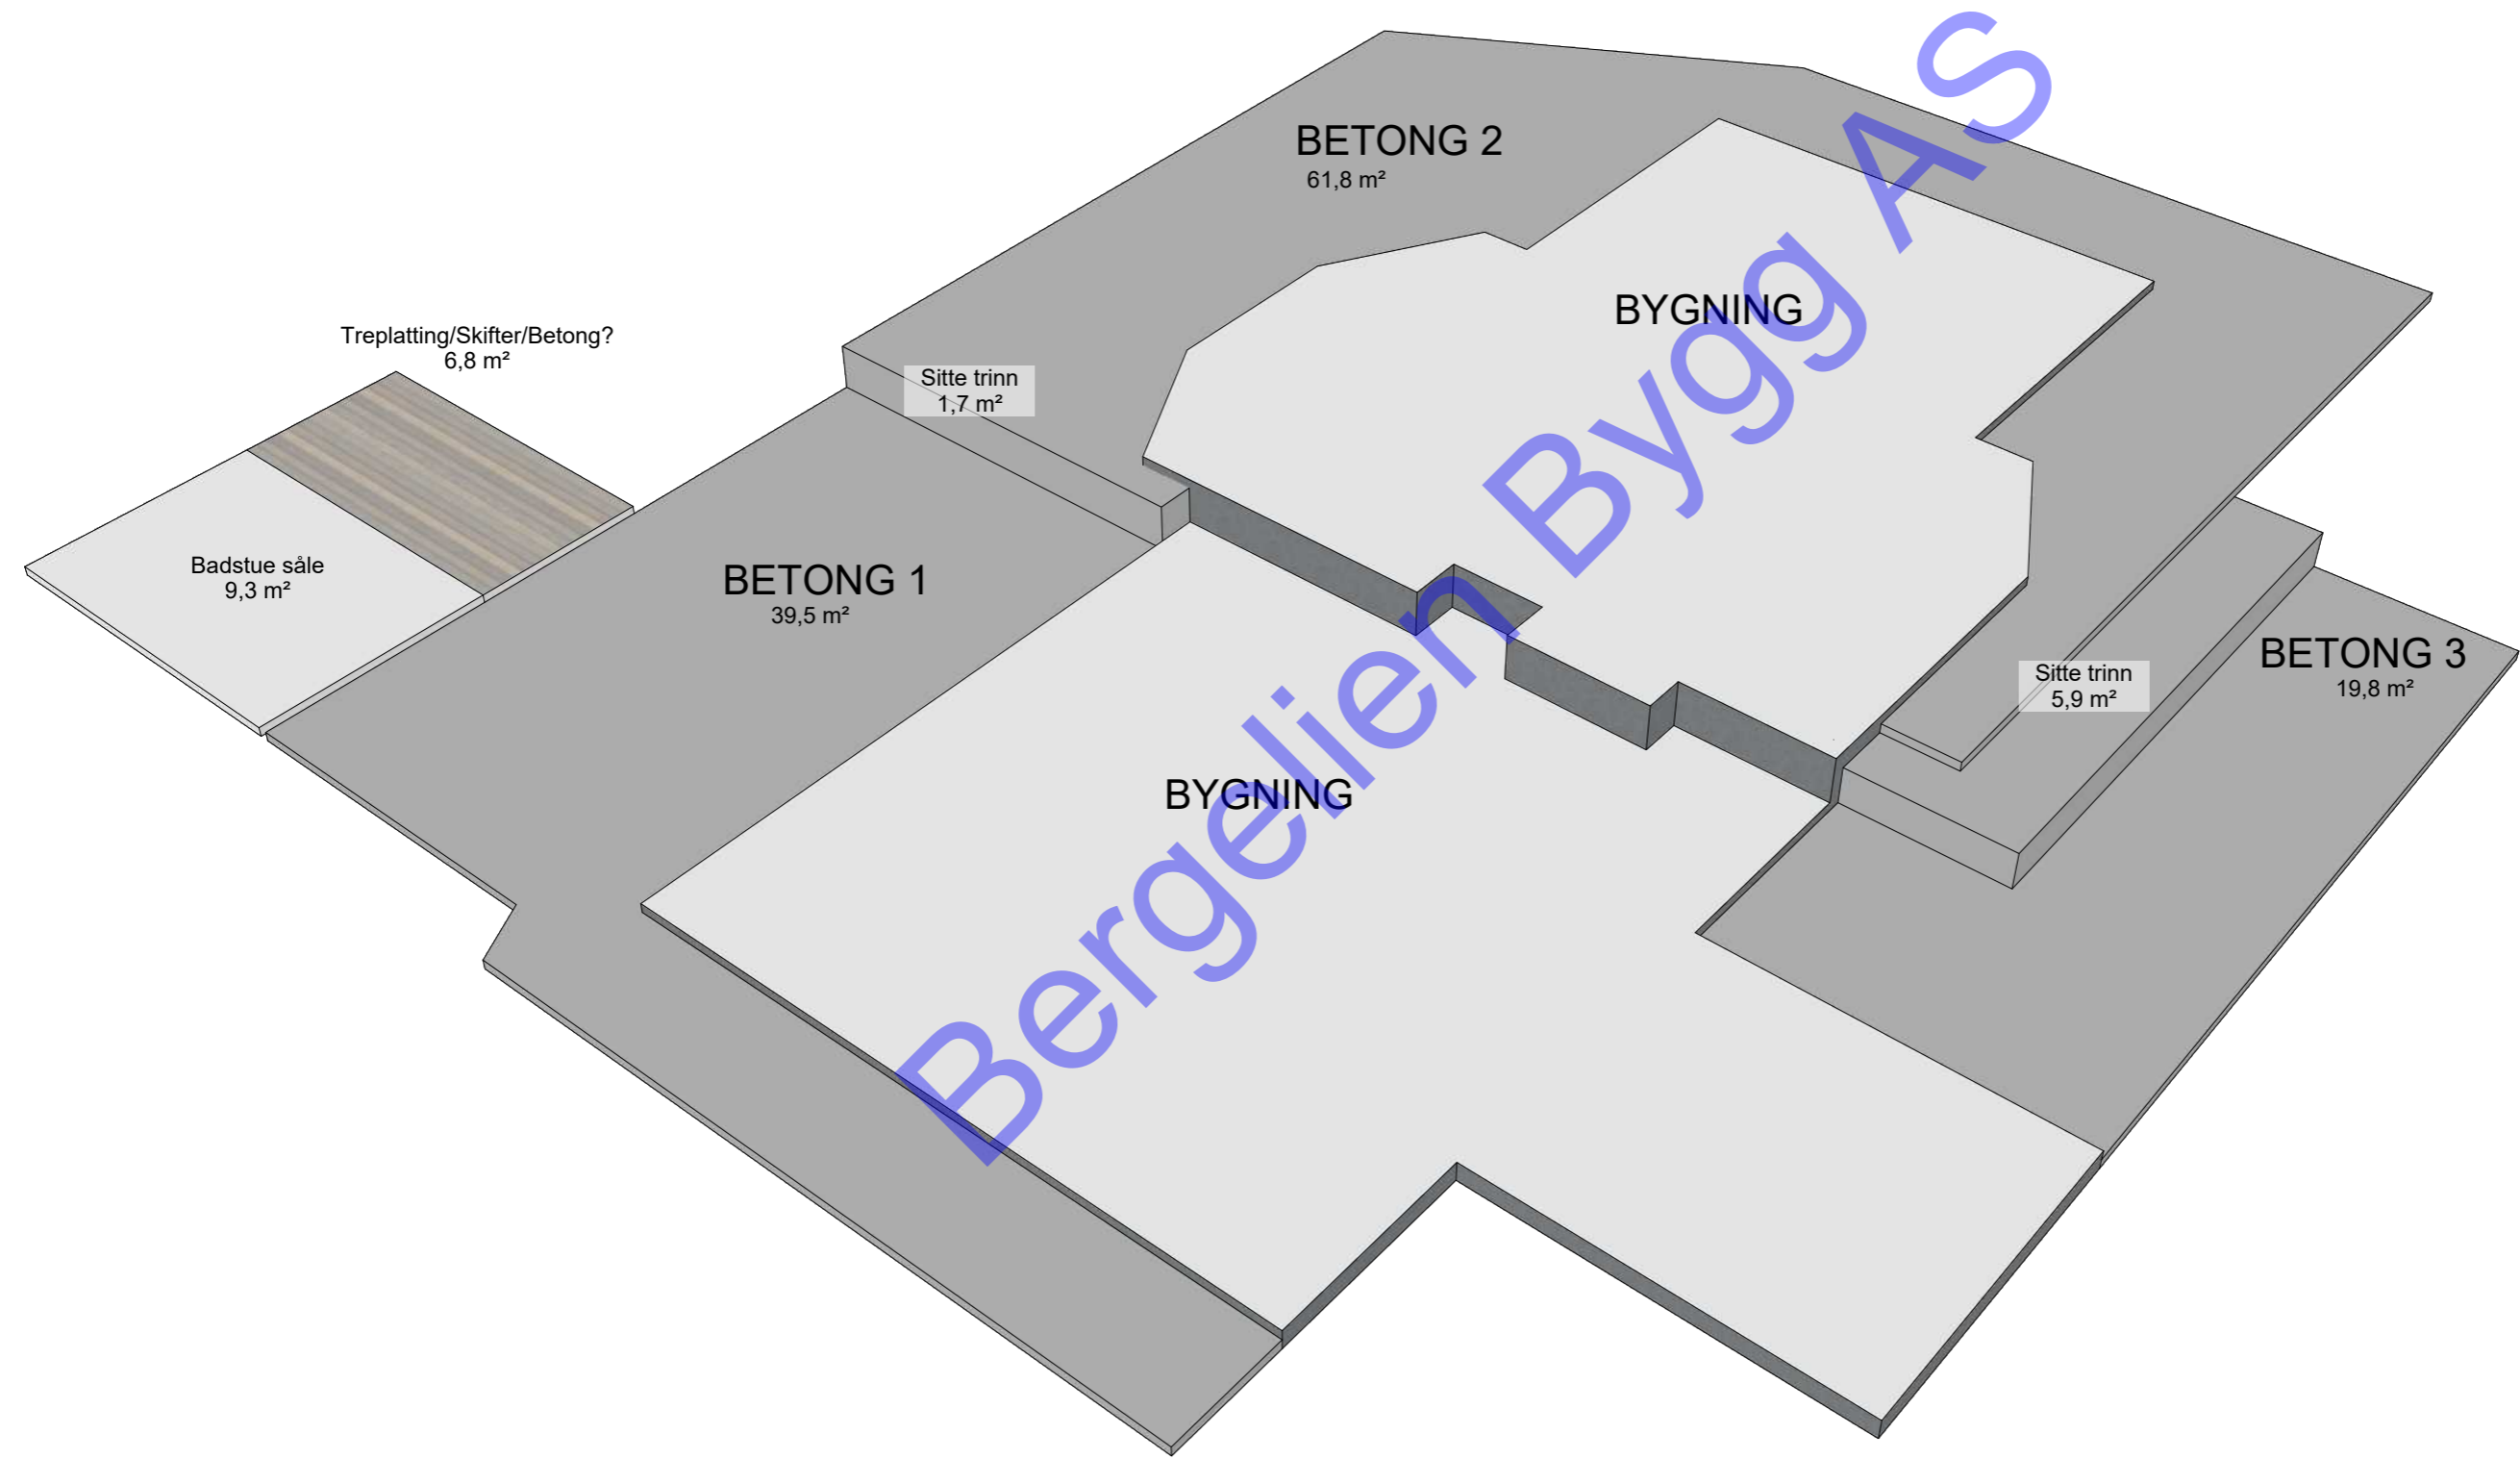

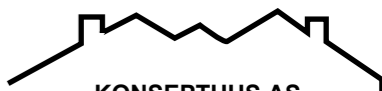

KONSEPTUS AS  
www.tegnebua.no  
Gamle Hellvikvei 11  
1459 NESODDEN  
post@tegnebua.no

TILTAKSADRESSE:  
Fritidsbolig

TEGNET AV:  
Kjetil Halvorsen





VERSJON:

2

DATO:  
06.09.2023

MÅL I:  
mm

PAPIRSTØRRELSE:  
A4

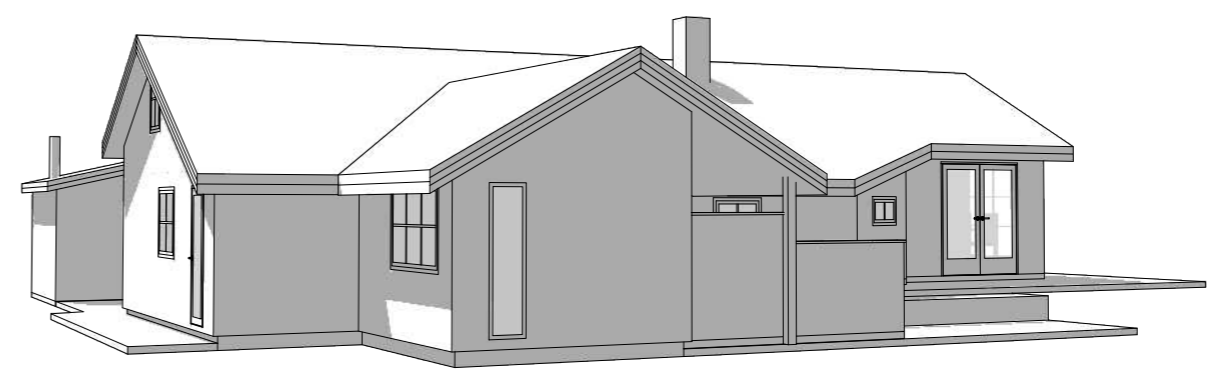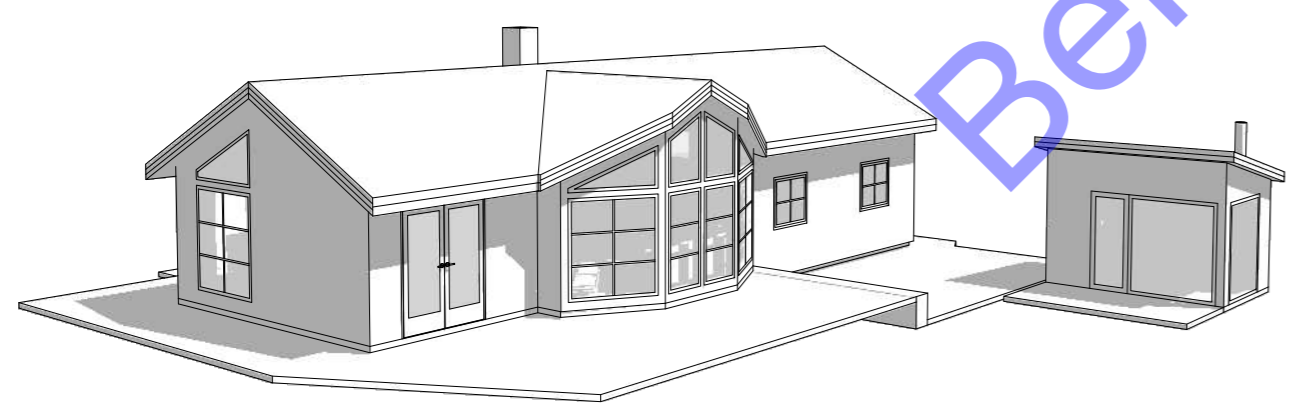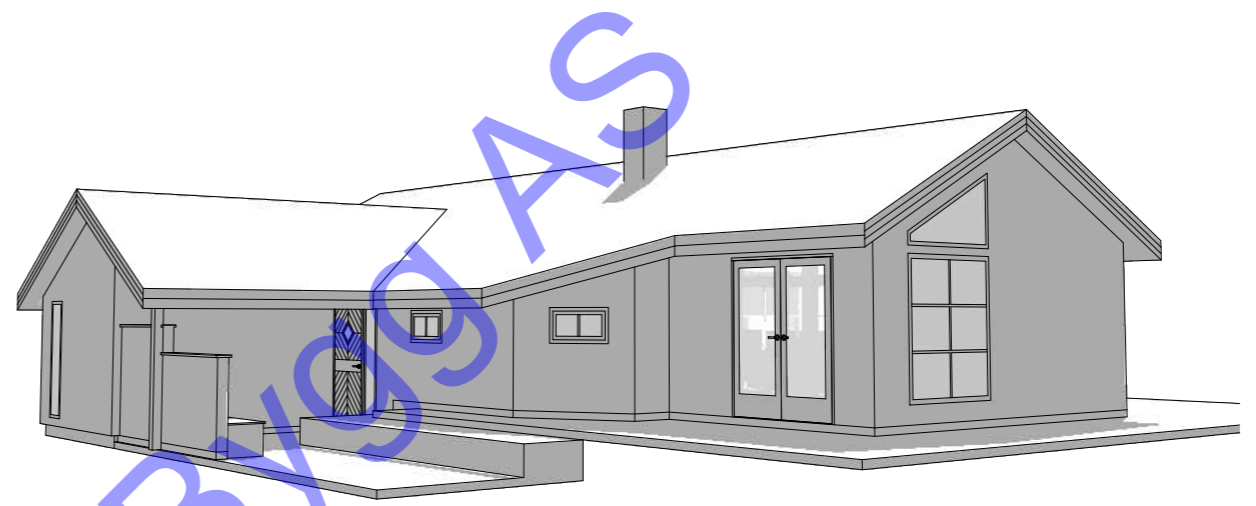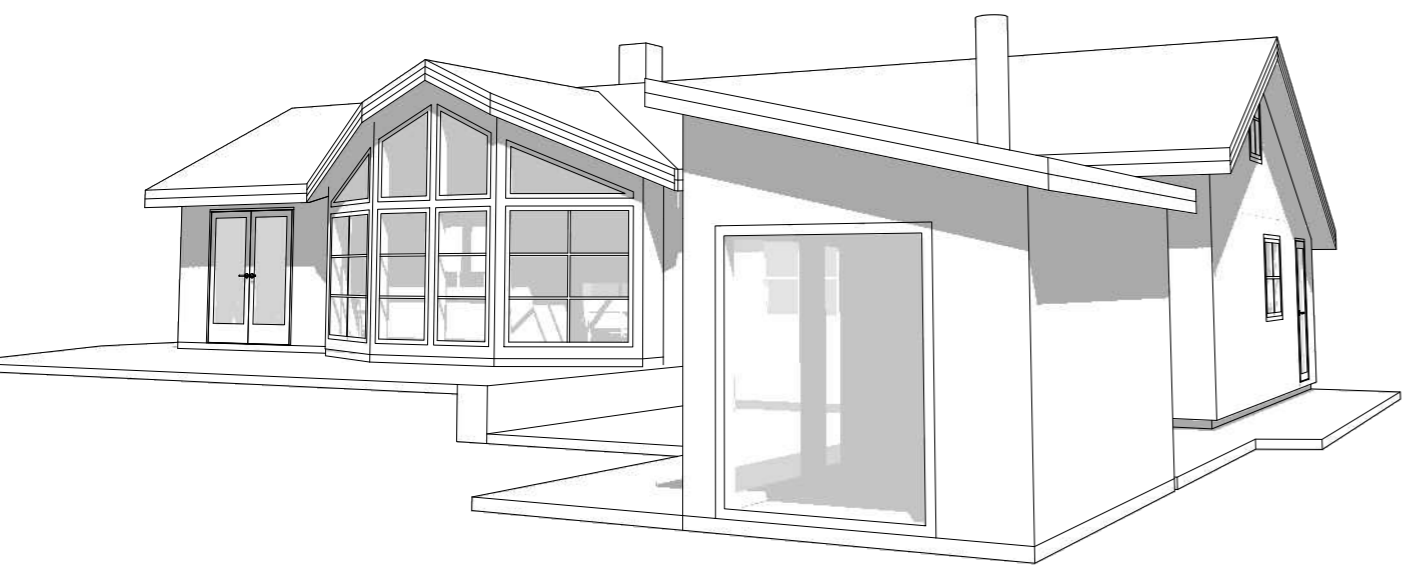

Bergelien Bygg AS