


E-1

PLAN

SKALA 1:100

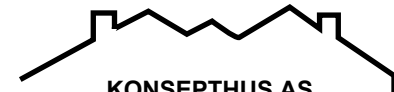

KONSEPTUS AS

www.tegnebua.no
Gamle Hellvikvei 11
1459 NESODDEN
post@tegnebua.no

TEGNET AV:
Kjetil Halvorsen


VERSJON:

2
DATO:
06.11.2023

MÅL I:
mm

PAPIRSTØRRELSE:
A4

Himmelretning:




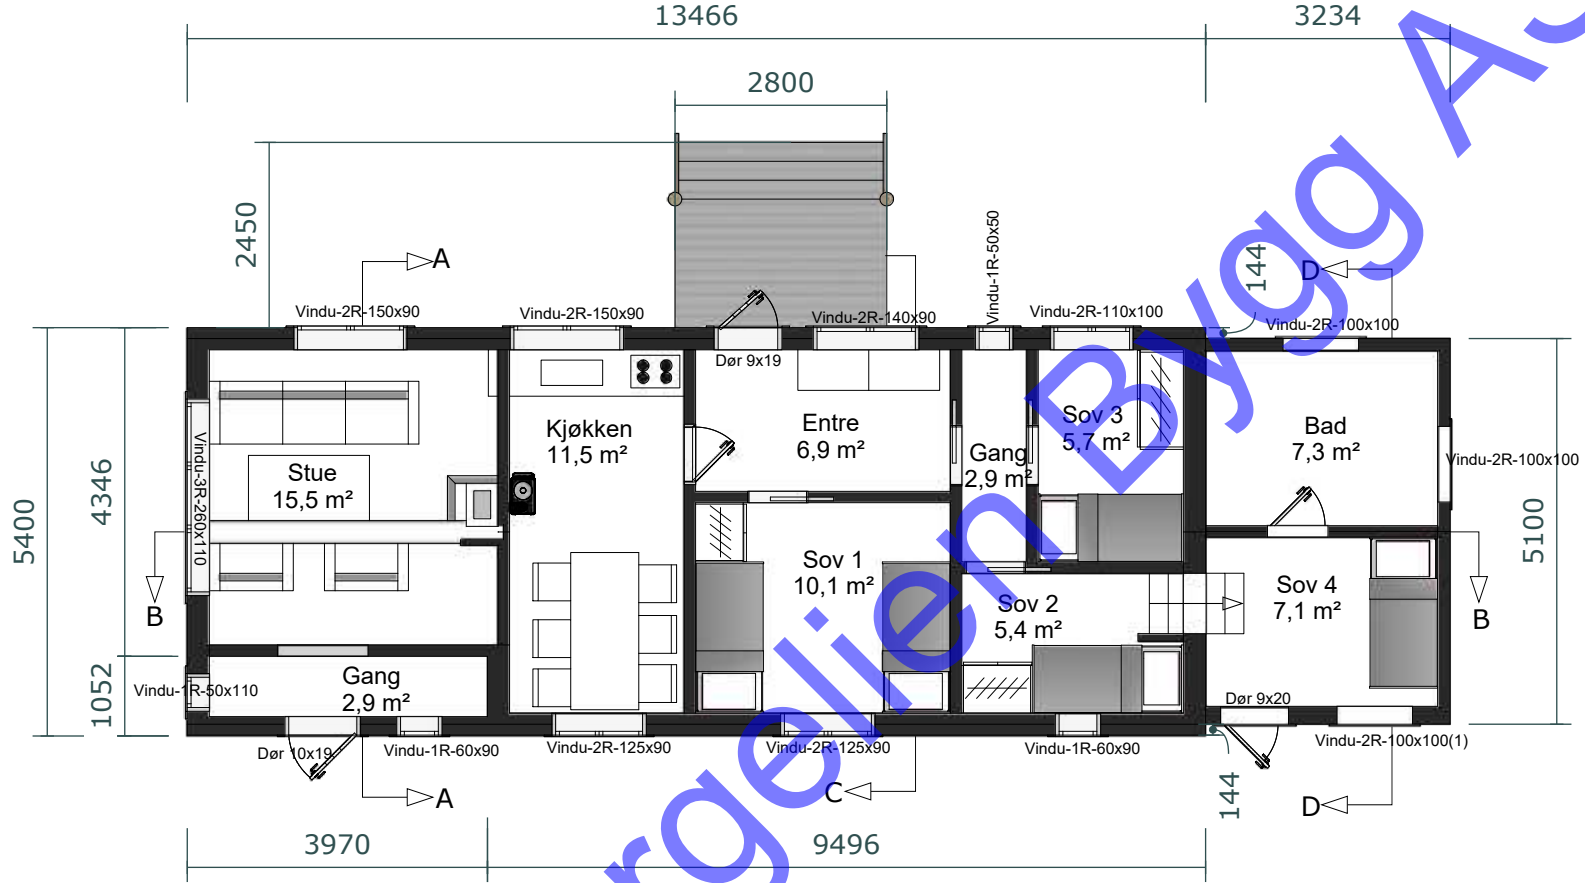


Bergelie Bygg AS

E-2

SNITT

SKALA 1:100

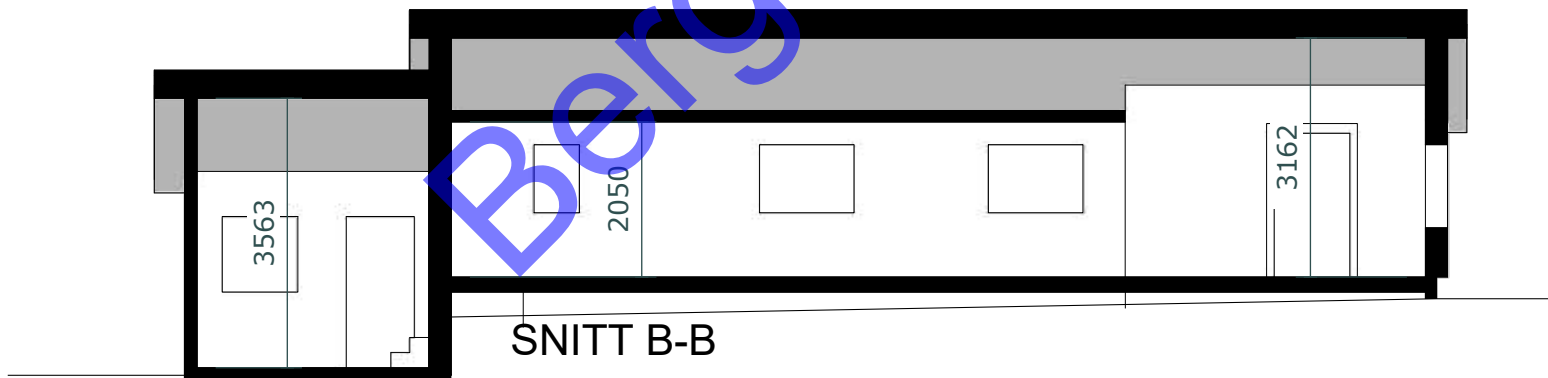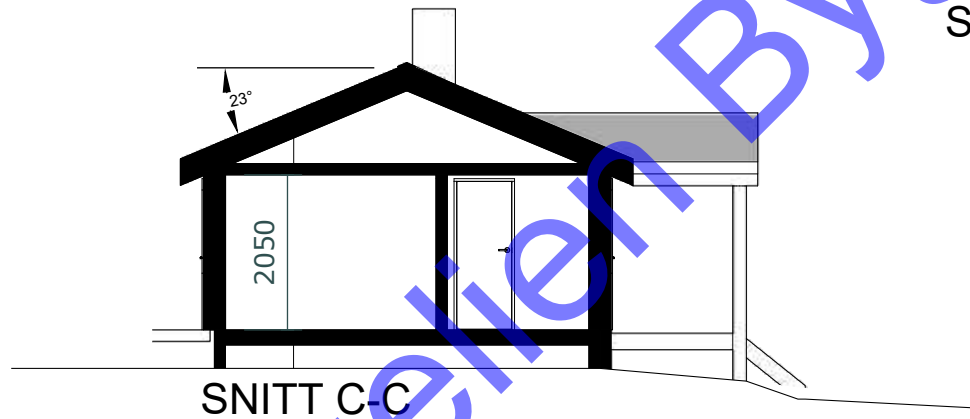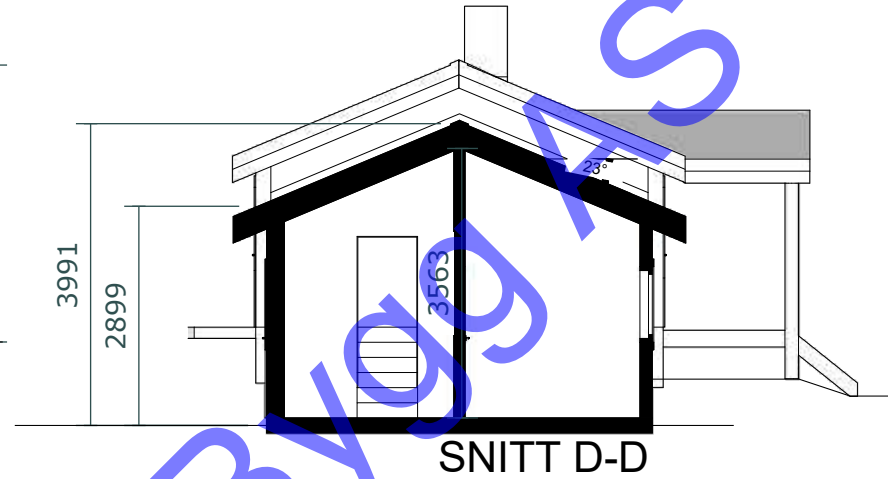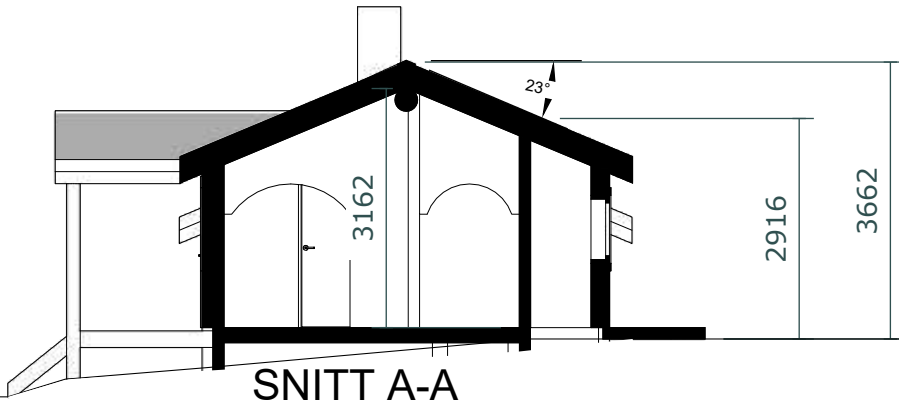

KONSEPTUS AS

www.tegnebua.no
Gamle Hellvikvei 11
1459 NESODDEN
post@tegnebua.no

TILTAKSADRESSE:

TEGNET AV:
Kjetil Halvorsen

VERSJON:

2

DATO:
06.11.2023

MÅL I:
mm

PAPIRSTØRRELSE:
A4



Himmelretning:



E-3

FASADE NORD OG ØST

SKALA 1:100

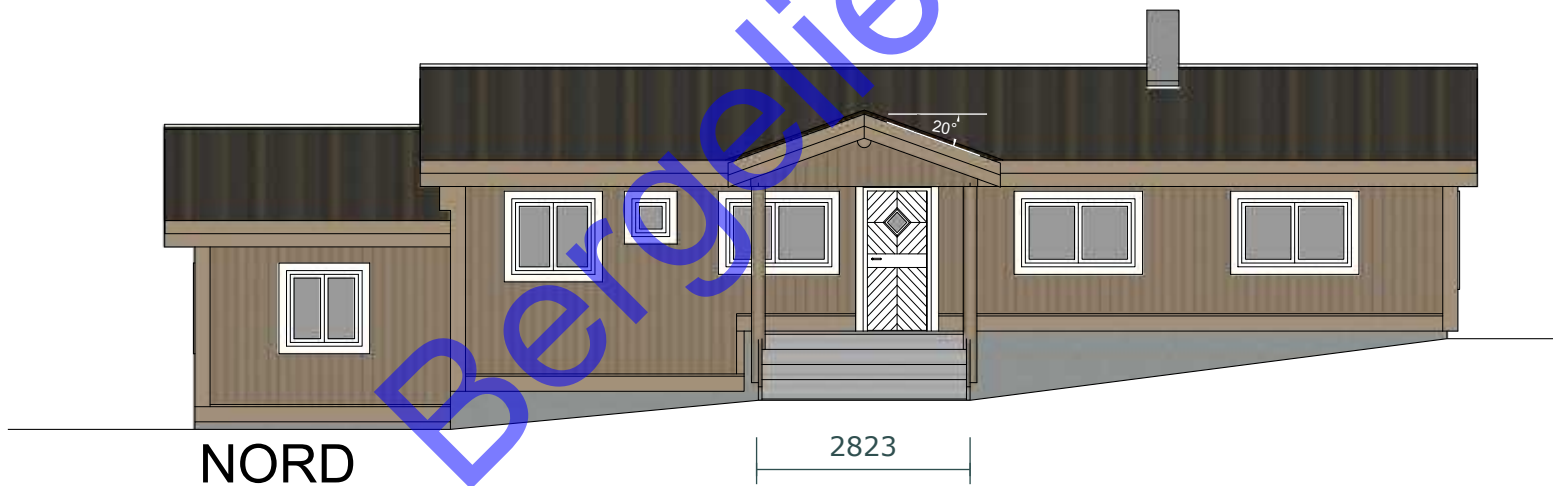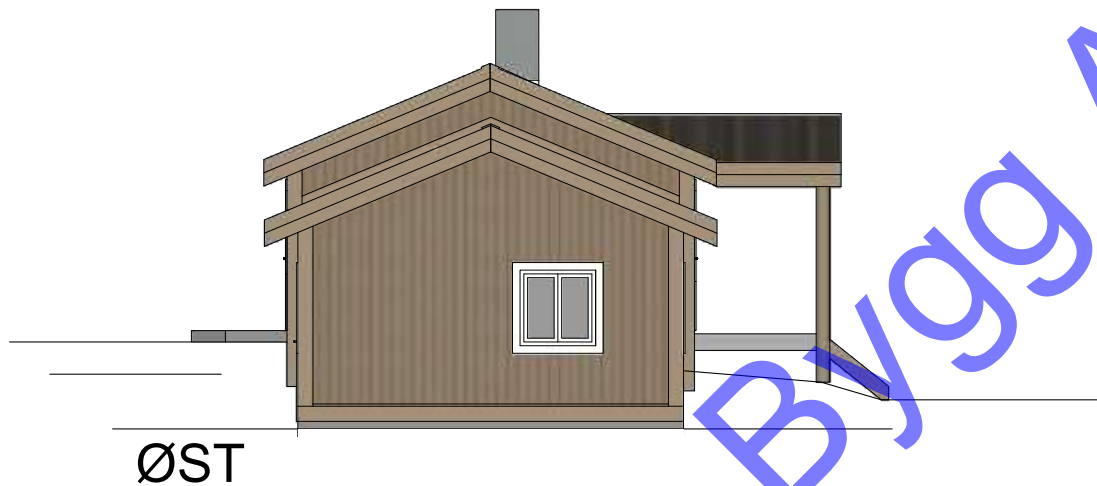

KONSEPTUS AS

www.tegnebua.no
Gamle Hellvikvei 11
1459 NESODDEN
post@tegnebua.no

TILTAKSADRESSE:

TEGNET AV:
Kjetil Halvorsen

VERSJON:

2

DATO:
06.11.2023


MÅL I:
mm

PAPIRSTØRRELSE:
A4

E-4

FASADE SØR OG VEST

SKALA 1:100

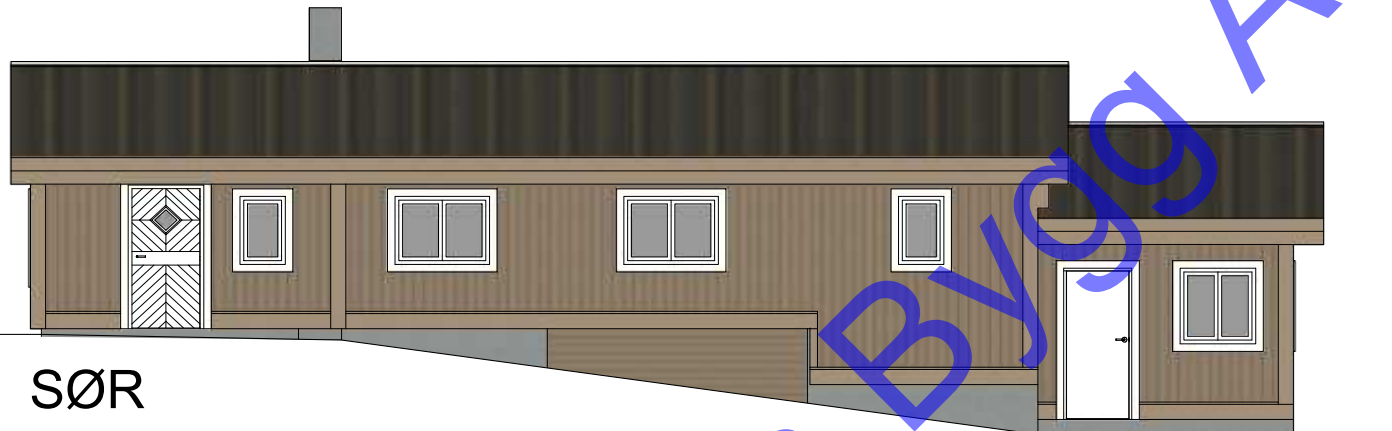

KONSEPTUS AS

www.tegnebua.no
Gamle Hellvikvei 11
1459 NESODDEN
post@tegnebua.no

TILTAKSADRESSE:

TEGNET AV:
Kjetil Halvorsen

VERSJON:

2

DATO:
06.11.2023

MÅL I:
mm

PAPIRSTØRRELSE:
A4

E-5

PERSPEKTIV SYD-ØST

KONSEPTUS AS

www.tegnebua.no
Gamle Hellvikvei 11
1459 NESODDEN
post@tegnebua.no

TILTAKSADRESSE:

TEGNET AV:
Kjetil Halvorsen

VERSJON:

2

DATO:
06.11.2023

MÅL I:
mm

PAPIRSTØRRELSE:
A4



E-6

PERSPEKTIV NORD-ØST

KONSEPTUS AS

www.tegnebua.no
Gamle Hellvikvei 11
1459 NESODDEN
post@tegnebua.no

TILTAKSADRESSE:

TEGNET AV:
Kjetil Halvorsen

VERSJON:

2

DATO:
06.11.2023

MÅL I:
mm

PAPIRSTØRRELSE:
A4



E-7

PERSPEKTIV NORD-VEST

KONSEPTUS AS

www.tegnebua.no
Gamle Hellvikvei 11
1459 NESODDEN
post@tegnebua.no

TILTAKSADRESSE:

TEGNET AV:
Kjetil Halvorsen

VERSJON:

2

DATO:
06.11.2023

MÅL I:
mm

PAPIRSTØRRELSE:
A4



E-8

PERSPEKTIV SYD-VEST

KONSEPTUS AS

www.tegnebua.no
Gamle Hellvikvei 11
1459 NESODDEN
post@tegnebua.no

TILTAKSADRESSE:

TEGNET AV:
Kjetil Halvorsen

VERSJON:

2

DATO:
06.11.2023

MÅL I:
mm

PAPIRSTØRRELSE:
A4



E-9

PERSPEKTIV PLAN 1



KONSEPTUS AS

www.tegnebua.no
Gamle Hellvikvei 11
1459 NESODDEN
post@tegnebua.no

TILTAKSADRESSE:

TEGNET AV:
Kjetil Halvorsen

VERSJON:

2

DATO:
06.11.2023

MÅL I:
mm

PAPIRSTØRRELSE:
A4