

**E-1**

# PLAN OG SNITT

SKALA 1:100

## - ANNEKS 3 -

**KONSEPTUS AS**  
www.tegnebua.no  
Gamle Hellvikvei 11  
1459 NESODDEN  
post@tegnebua.no

**TILTAKSADRESSE:**  
Anneks Fjell  
15 m<sup>2</sup> BRA  
m/hems

**TILTAKSHAVER:**  
XX  
XX  
XX

Gnr | Bnr | Snr  
XX | XXX | 0 | 0

**TEGNET AV:**  
Kjetil Halvorsen




**VERSJON:**  
X

**DATO:**  
XX.XX.XXXX

**MÅL I:**  
mm

**PAPIRSTØRRELSE:**  
A4

Himmelretning:  

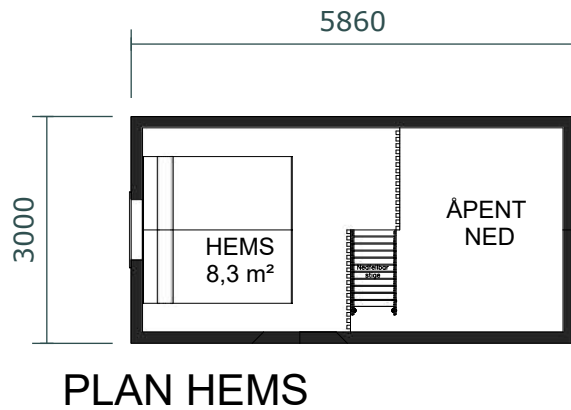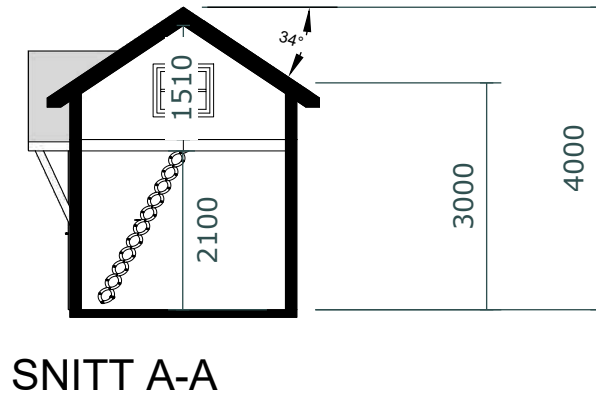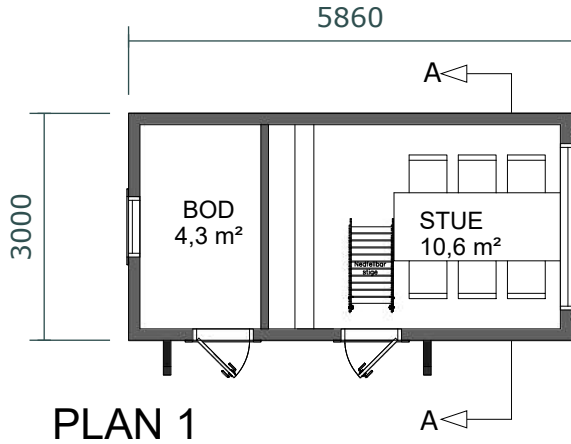**E-2**

# FASADER

SKALA 1:100

- ANNEKS 3 -

**KONSEPTHUS AS**  
www.tegnebua.no  
Gamle Hellvikvei 11  
1459 NESODDEN  
post@tegnebua.no

TILTAKSADRESSE:  
Anneks Fjell  
15 m<sup>2</sup> BRA  
m/hems

TILTAKSHAVER:  
XX  
XX  
XX

Gnr | Bnr | Snr  
XX | XXX | 0 | 0

TEGNET AV:  
Kjetil Halvorsen

VERSJON:  
X

DATO:  
XX.XX.XXXX

MÅL I:  
mm

PAPIRSTØRRELSE:  
A4



E-3

PERSPEKTIV SYD

- ANNEKS 3 -

KONSEPTHUS AS

[www.tegnebua.no](http://www.tegnebua.no)  
Gamle Hellvikvei 11  
1459 NESODDEN  
[post@tegnebua.no](mailto:post@tegnebua.no)

TILTAKSADRESSE:  
Anneks Fjell  
15 m<sup>2</sup> BRA  
m/hems

TILTAKSHAVER:  
XX  
XX  
XX

Gnr | Bnr | Snr  
XX | XXX | 0 | 0

TEGNET AV:  
Kjetil Halvorsen

VERSJON:  
X

DATO:  
XX.XX.XXXX

MÅL I:  
mm

PAPIRSTØRRELSE:  
A4



E-4

PERSPEKTIV ØST

- ANNEKS 3 -

KONSEPTHUS AS

[www.tegnebua.no](http://www.tegnebua.no)  
Gamle Hellvikvei 11  
1459 NESODDEN  
[post@tegnebua.no](mailto:post@tegnebua.no)

TILTAKSADRESSE:  
Anneks Fjell  
15 m<sup>2</sup> BRA  
m/hems

TILTAKSHAVER:  
XX  
XX  
XX

Gnr | Bnr | Snr  
XX | XXX | 0 | 0


TEGNET AV:  
Kjetil Halvorsen

VERSJON:  
X

DATO:  
XX.XX.XXXX

MÅL I:  
mm

PAPIRSTØRRELSE:  
A4

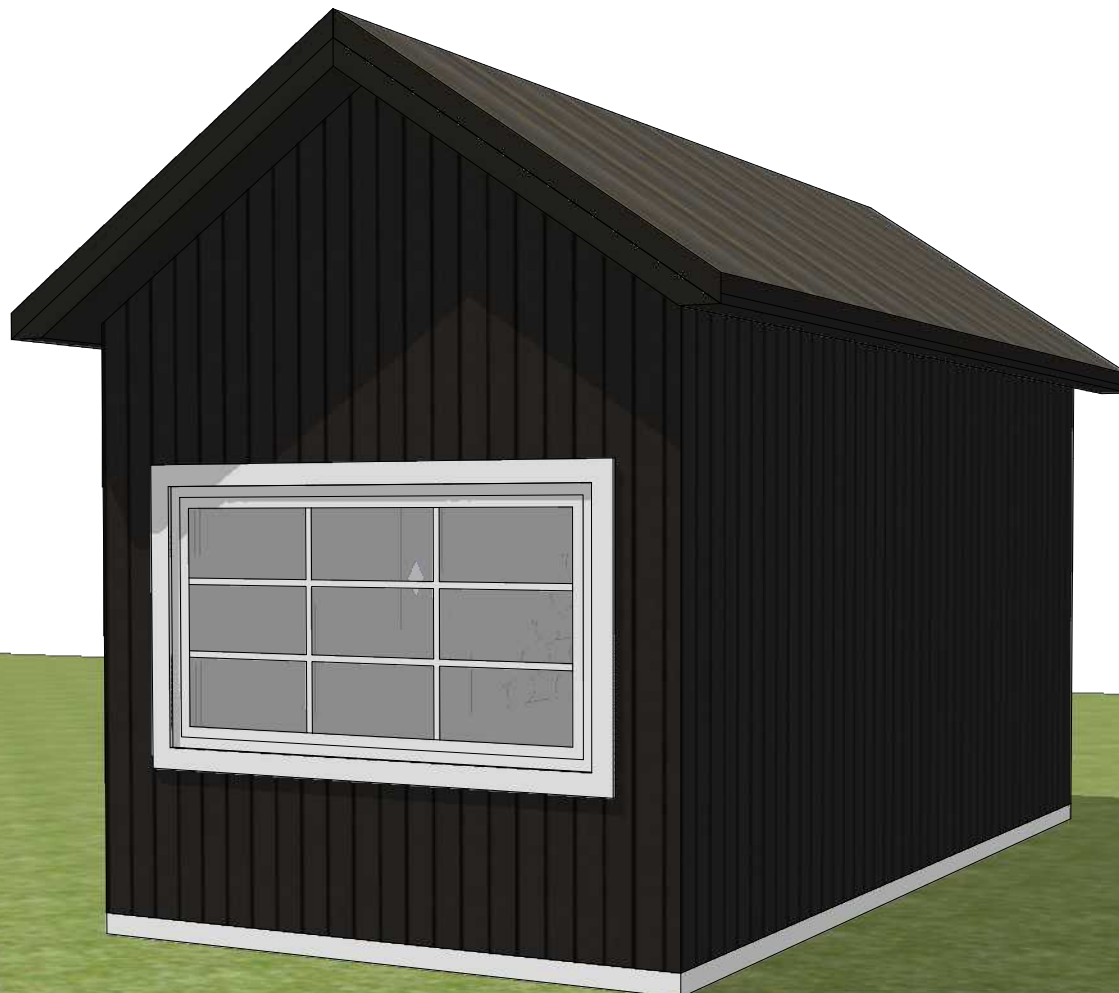

**E-5**

**PERSPEKTIV NORD**

**- ANNEKS 3 -**

**KONSEPHTHUS AS**

[www.tegnebua.no](http://www.tegnebua.no)  
Gamle Hellvikvei 11  
1459 NESODDEN  
post@tegnebua.no

**TILTAKSADRESSE:**  
Anneks Fjell  
15 m<sup>2</sup> BRA  
m/hems

**TILTAKSHAVER:**  
XX  
XX  
XX

Gnr | Bnr | Snr  
XX | XXX | 0 | 0

**TEGNET AV:**  
Kjetil Halvorsen

**VERSJON:**  
X

**DATO:**  
XX.XX.XXXX

**MÅL I:**  
mm

**PAPIRSTØRRELSE:**  
A4





E-6

# PERSPEKTIV VEST

- ANNEKS 3 -

KONSEPHTUS AS

[www.tegnebua.no](http://www.tegnebua.no)  
Gamle Hellvikvei 11  
1459 NESODDEN  
[post@tegnebua.no](mailto:post@tegnebua.no)

TILTAKSADRESSE:  
Anneks Fjell  
15 m<sup>2</sup> BRA  
m/hems

TILTAKSHAVER:  
XX  
XX  
XX

Gnr | Bnr | Snr  
XX | XXX | 0 | 0

TEGNET AV:  
Kjetil Halvorsen

VERSJON:  
X

DATO:  
XX.XX.XXXX

MÅL I:  
mm

PAPIRSTØRRELSE:  
A4



E-7

# PERSPEKTIV PLAN 1

- ANNEKS 3 -

KONSEPTUS AS

www.tegnebua.no  
Gamle Hellvikvei 11  
1459 NESODDEN  
post@tegnebua.no

TILTAKSADRESSE:  
Anneks Fjell  
15 m<sup>2</sup> BRA  
m/hems

TILTAKSHAVER:  
XX  
XX  
XX

Gnr | Bnr | Snr  
XX | XXX | 0 | 0


TEGNET AV:  
Kjetil Halvorsen

VERSJON:  
X

DATO:  
XX.XX.XXXX

MÅL I:  
mm


PAPIRSTØRRELSE:  
A4

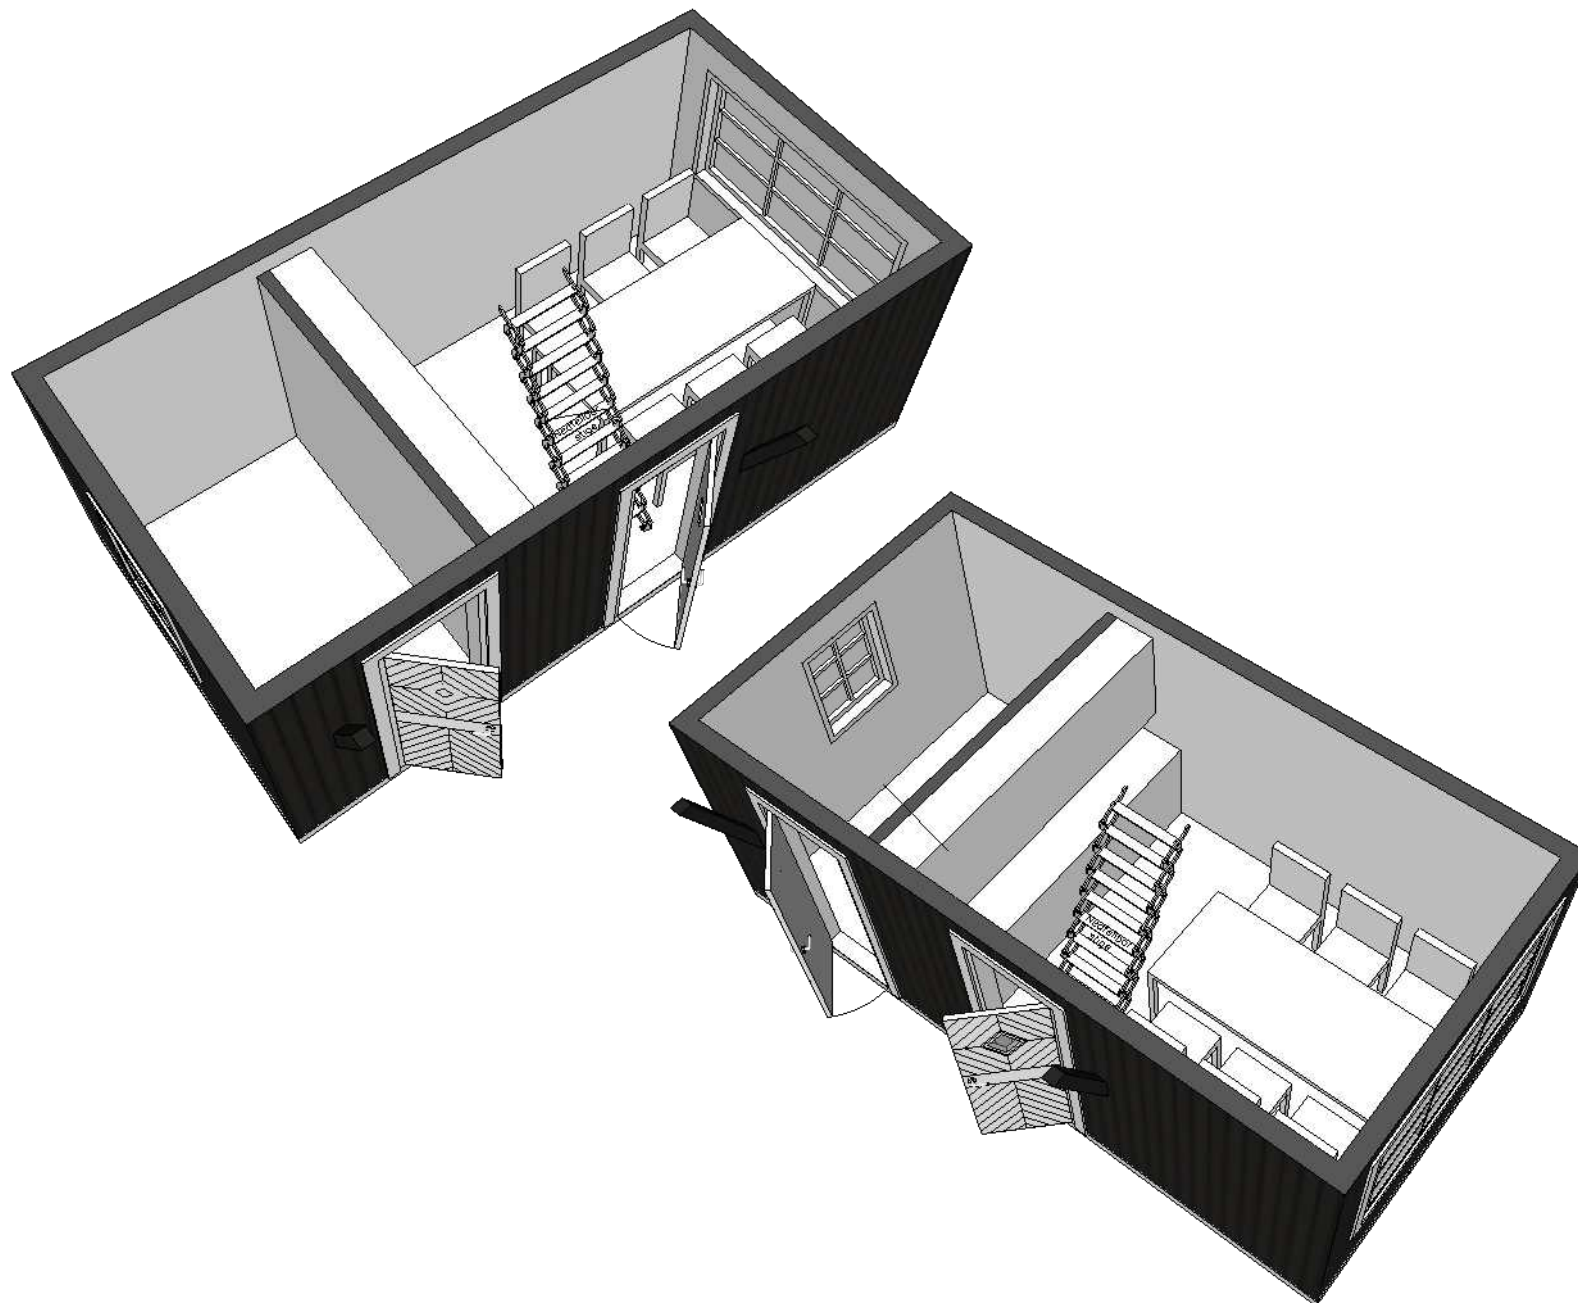

E-8

# PERSEPEKTIV HEMS

- ANNEKS 3 -

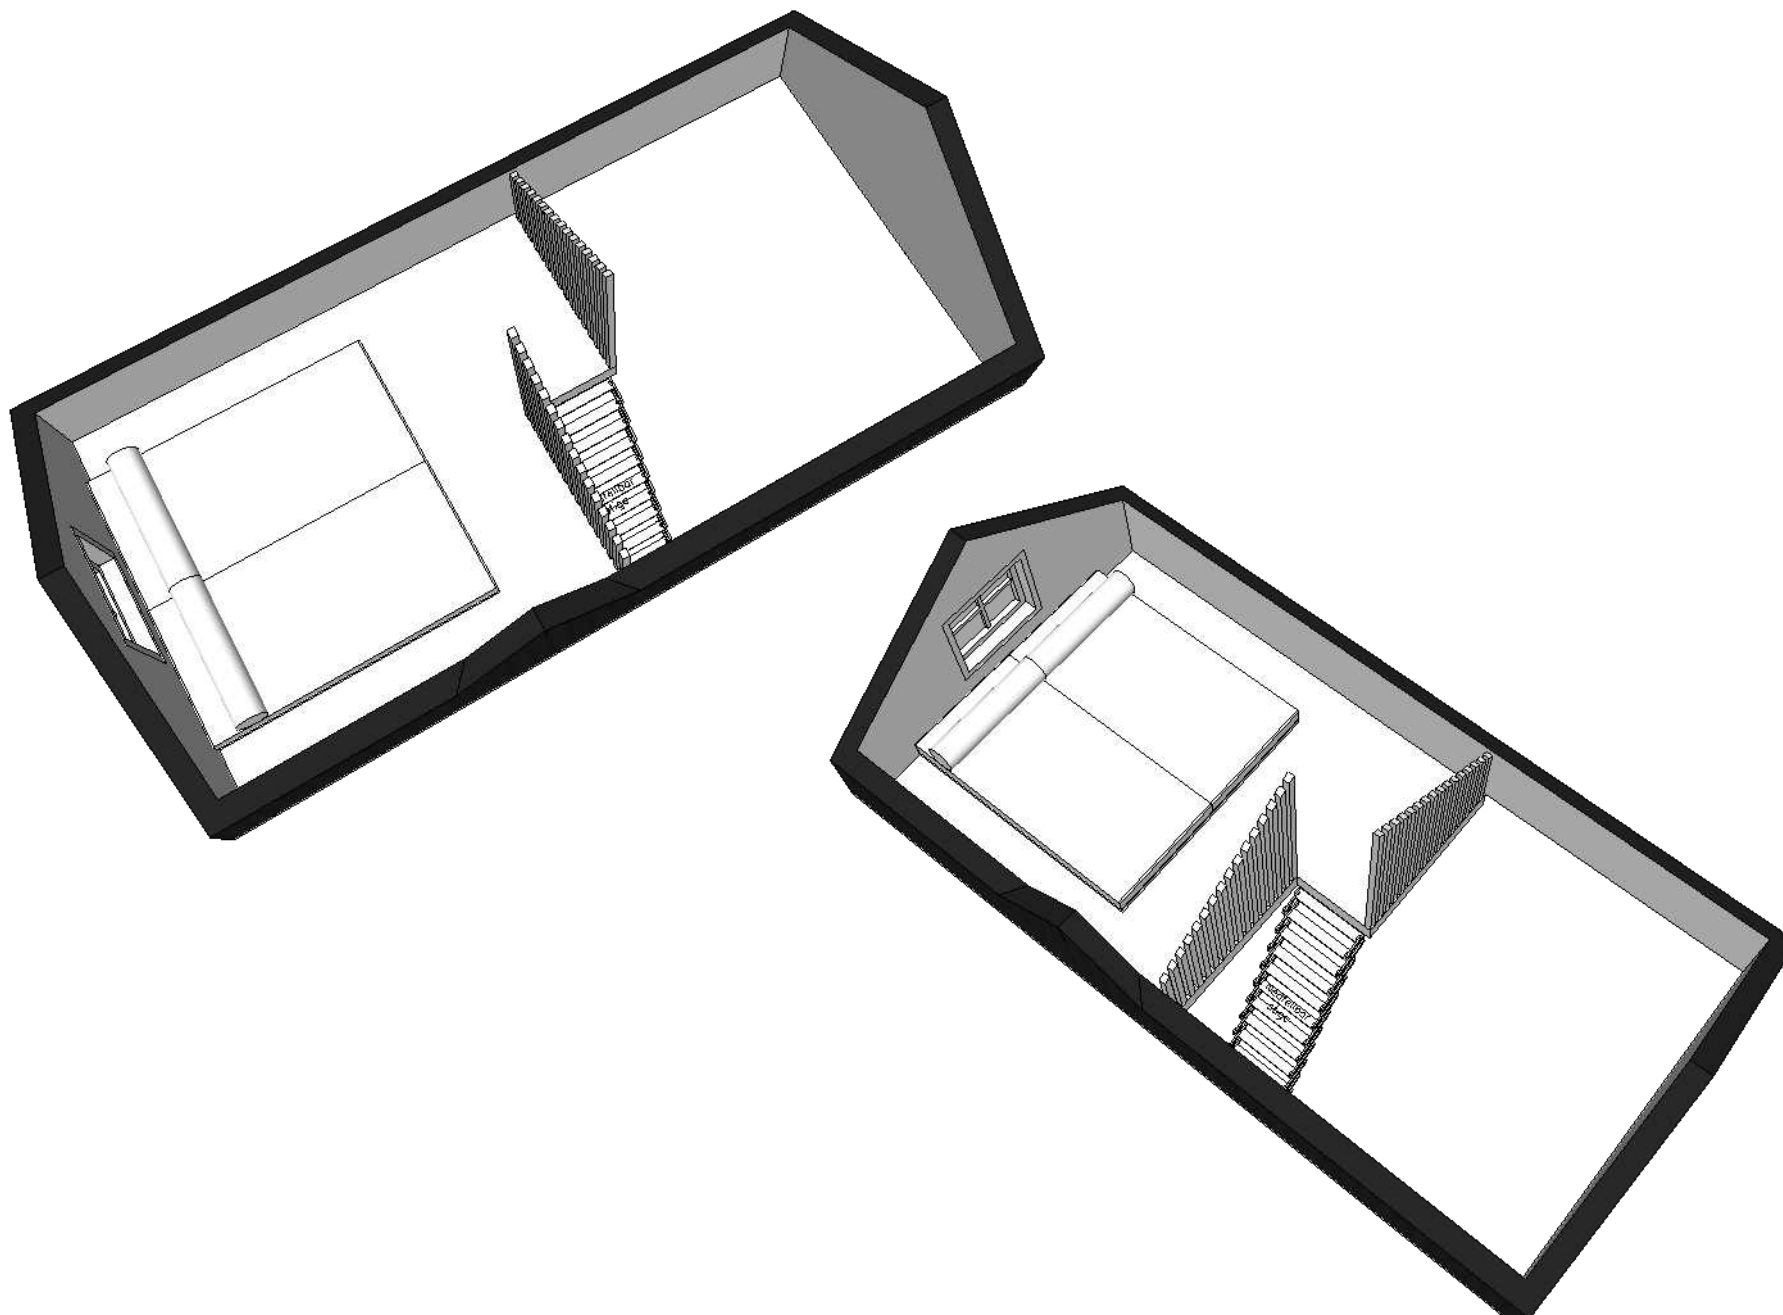

KONSEPHTUS AS

[www.tegnebua.no](http://www.tegnebua.no)  
Gamle Hellvikvei 11  
1459 NESODDEN  
[post@tegnebua.no](mailto:post@tegnebua.no)

TILTAKSADRESSE:  
Anneks Fjell  
15 m<sup>2</sup> BRA  
m/hems

TILTAKSHAVER:  
XX  
XX  
XX

Gnr | Bnr | Snr  
XX | XXX | 0 | 0

TEGNET AV:  
Kjetil Halvorsen

VERSJON:  
X

DATO:  
XX.XX.XXXX

MÅL I:  
mm

PAPIRSTØRRELSE:  
A4